



Skala pionowa 1:100
Skala pozioma 1:500

WODOCIĄG PROFIL PODŁUŻNY

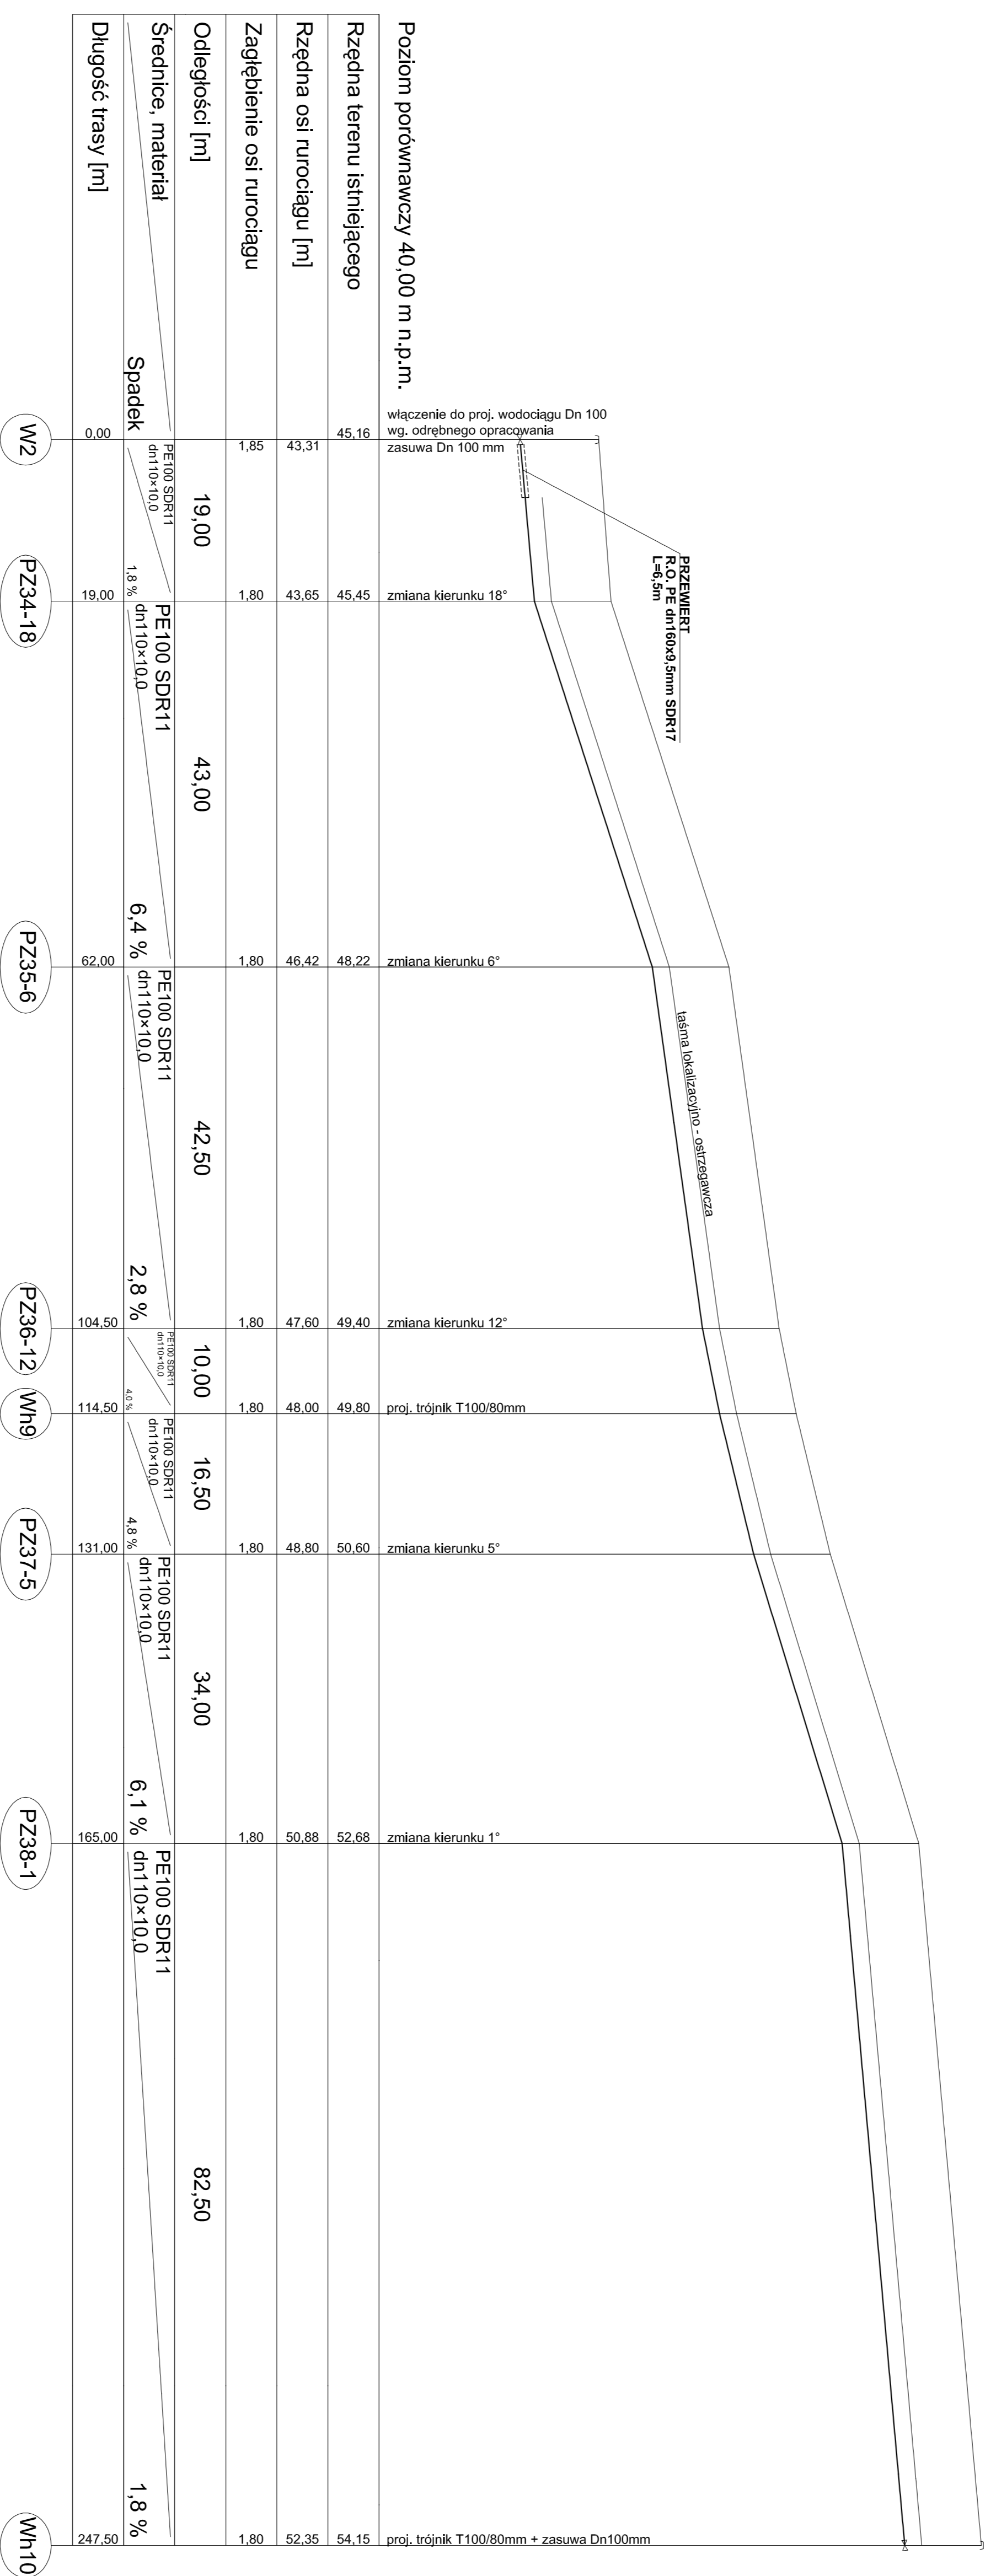

TYPOWE ODGAŁĘZIENIA DO HYDRANTÓW

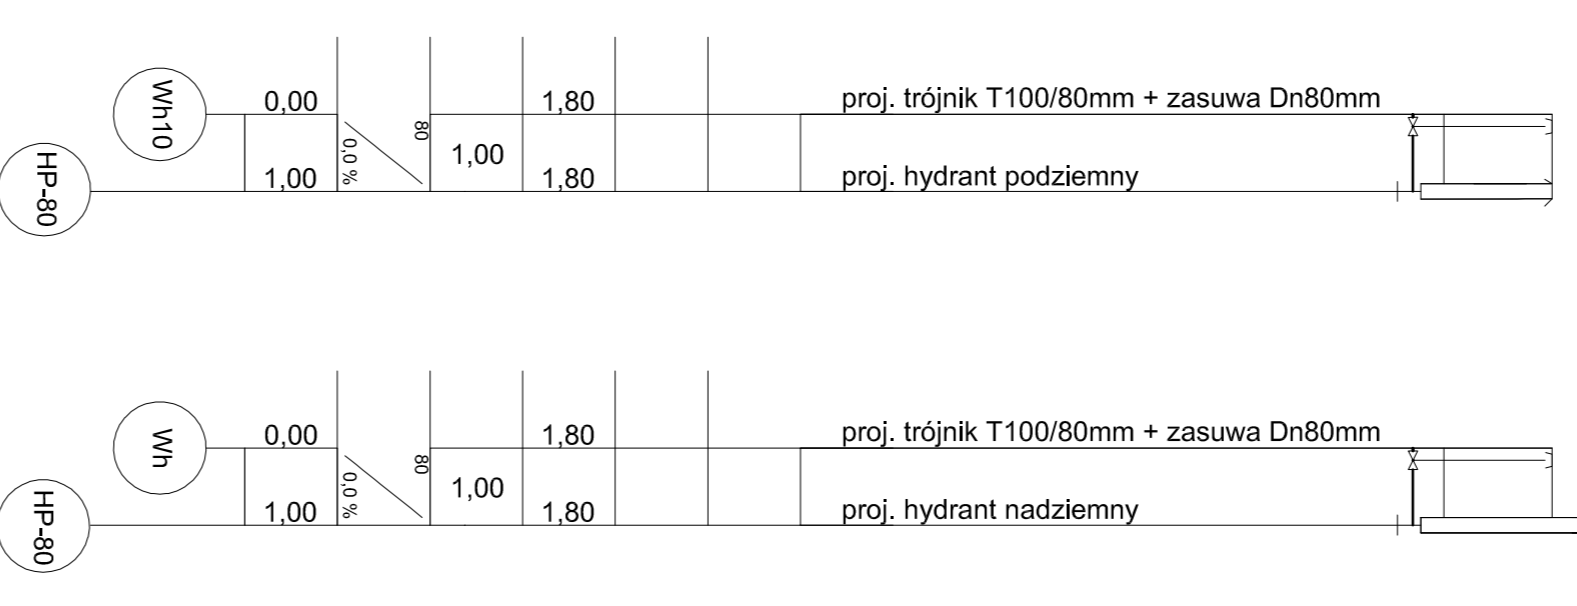

INŻYNIERIA SANITARNA		UL. PRZYBYŁA 2 84-200 CHELMNO TEL./FAX (0-51) 866-00-55	
projeccyjnie projektowanie i wykonawstwo			
TEMAT	BUDOWA SIECI WODOCIĄGOWEJ I KANALIZACJI SANITARNEJ W REJONIE UL. GRZEGOŹKA GÓRCZYCKIEGO W CHELMNIE		
INWESTOR	UL. MĄD GROBLA 2, 84-200 CHELMNO		
PROJEKTOWAL	mgr inż. Sławomir Mazurkiewicz ul. Władysława Gorkiego 20 84-200 CHELMNO tel. 502 230 26 29		
OPRACOWAŁ	DATA	PODSZ.	
	03.11.2015		
XL2015R	SKALA 1:300	NR KRS	3