




### PRZEKRÓJ NORMALNY 1

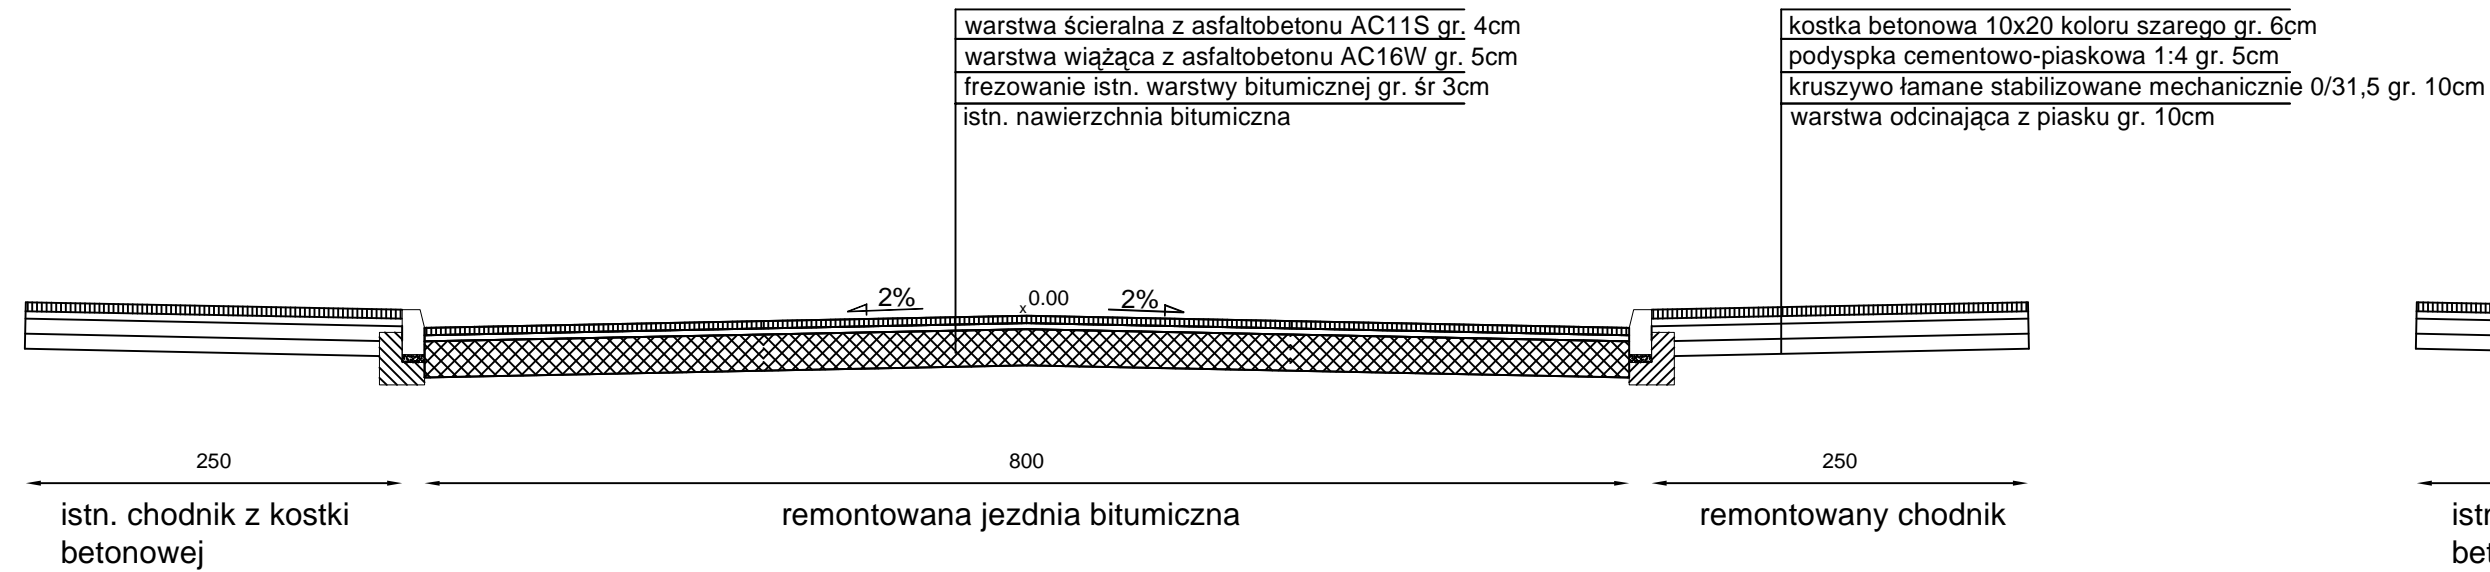

### PRZEKRÓJ NORMALNY 3

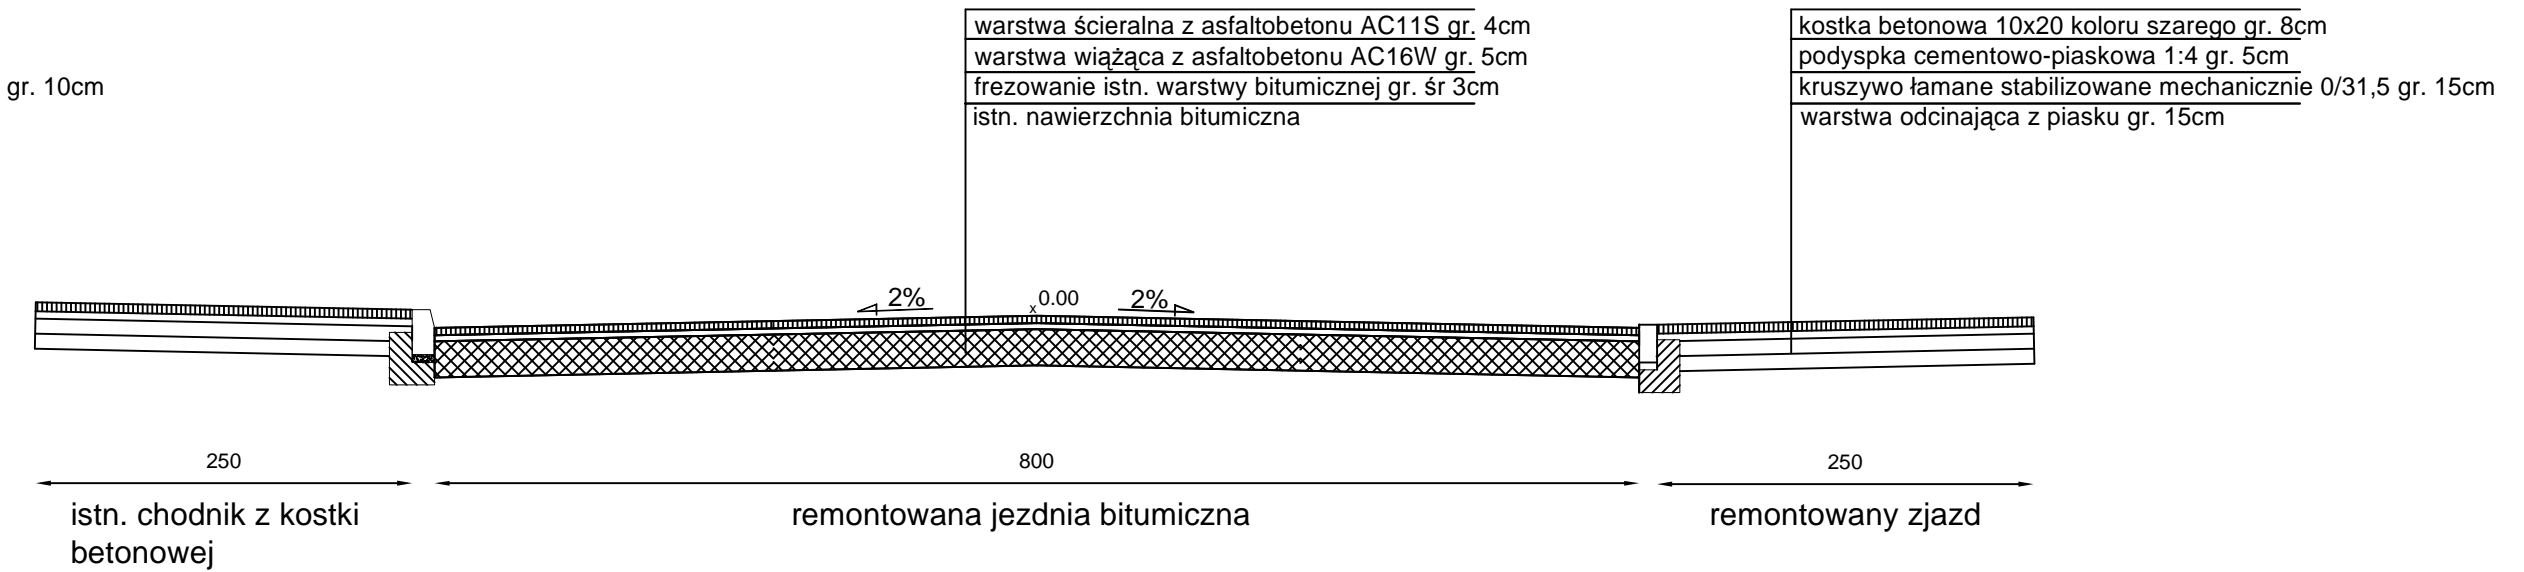

### PRZEKRÓJ NORMALNY 2

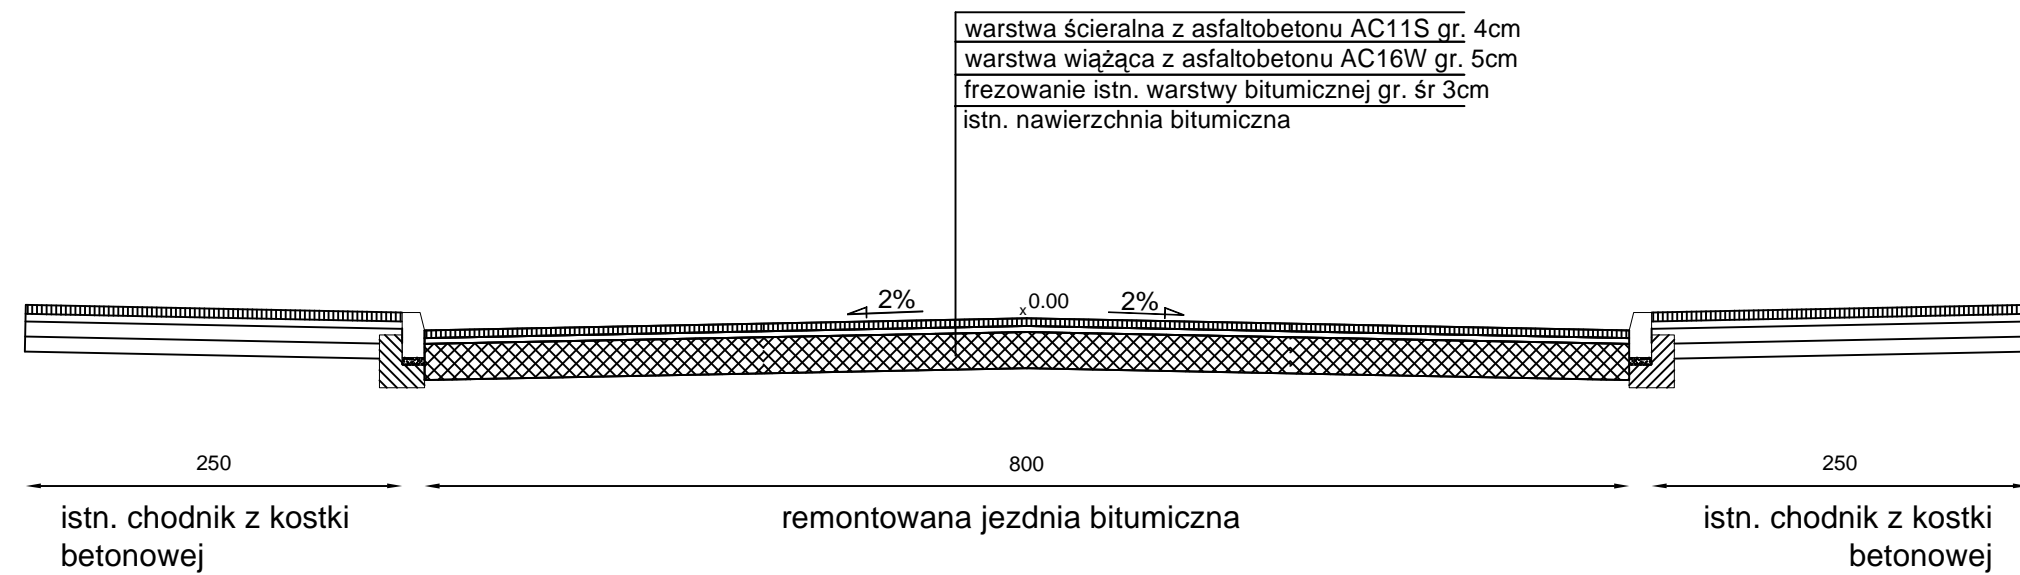

		Biuro Projektów Drogowych ul. Moniuszki 22/5 86-300 Grudziądz NIP: 876-20-40-798 REGON: 871524390		tel. kom. 602 104 890 email: biuro@bpd.net.pl http://www.bpd.net.pl
		INWESTOR: <b>GMINA MIASTO CHEŁMNO</b> ul. Dworcowa 1 86-200 Chełmno		
INWESTYCJA: <b>REMONT NAWIERZCHNI ULICY KAMIONKA W CHEŁMNIE WRAZ Z CZĘŚCIOWĄ PRZEBUDOWĄ CHODNIKA</b>				
NAZWA RYSUNKU: <b>PRZEKROJE NORMALNE</b>		SKALA: <b>1:50</b>	BRANŻA: <b>Drogowa</b>	
FAZA: <b>PROJEKT BUDOWLANY</b>		DATA: <b>03.2017r.</b>	NR ARKUSZA: <b>D2</b>	
FUNKCJA: PROJEKTANT	AUTOR: inż. Piotr Mankiewicz	NR UPRAWNIEŃ: ABIT-01/7131/7/2000	BRANŻA: DROGOWA	PODPIS: 
OPRACOWANIE	Patryk Schultz		DROGOWA	