



PRZEKRÓJ NORMALNY NR1

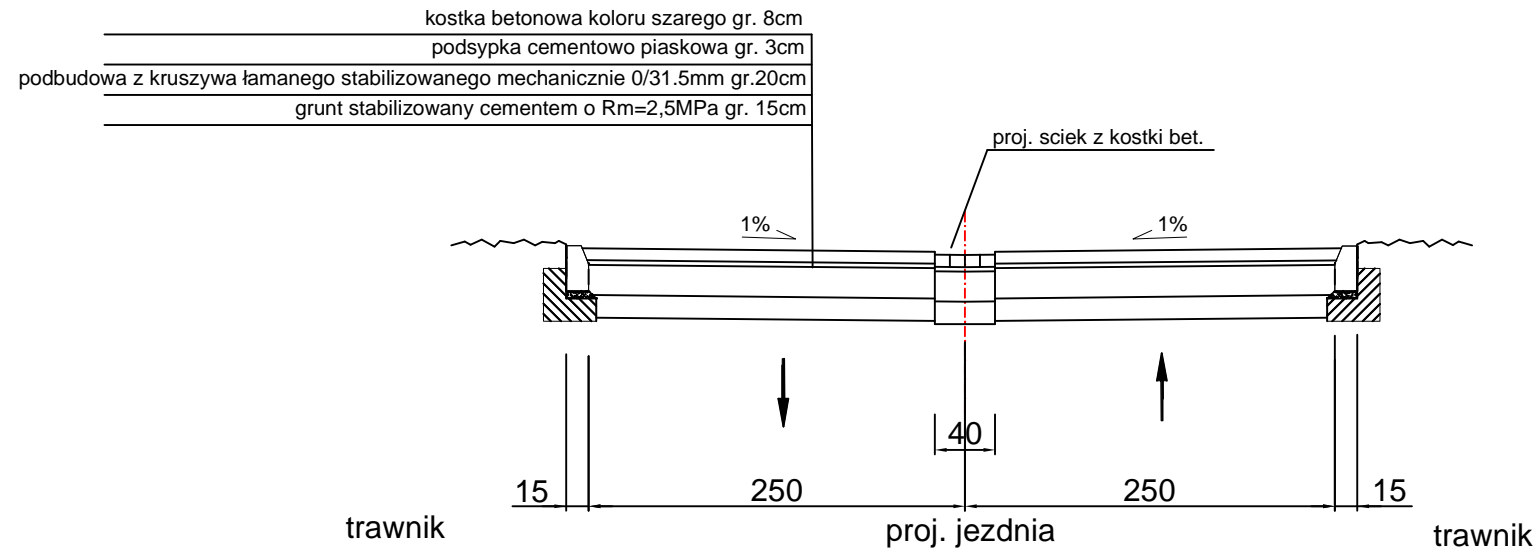

PRZEKRÓJ NORMALNY NR2

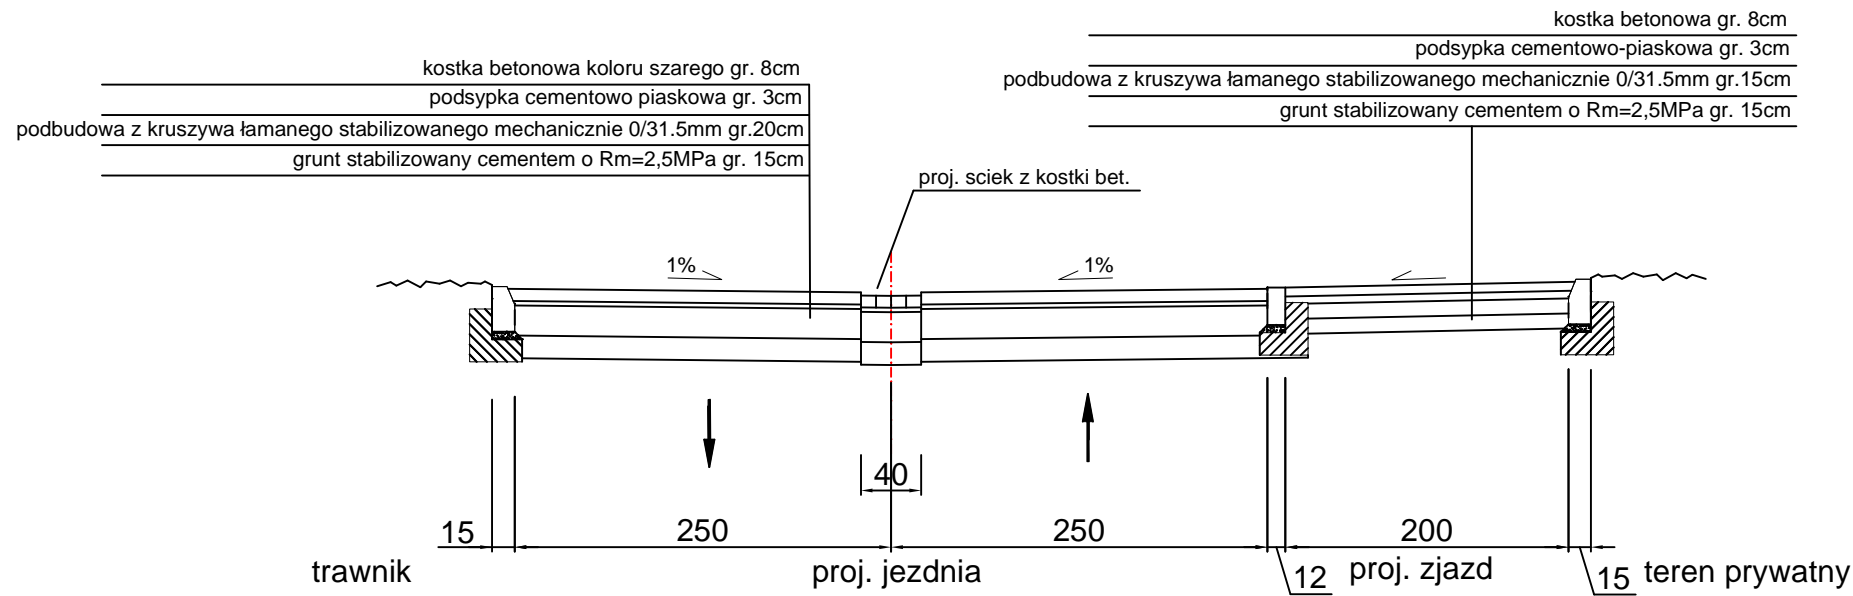

		Biuro Projektów Drogowych ul. Moniuszki 22/5 86-300 Grudziądz NIP: 876-20-40-798 REGON: 871524390		tel. kom. 602 104 890 email: biuro@bpd.net.pl http:// www.bpd.net.pl
		INWESTOR: GMINA MIASTO CHEŁMNO ul. Dworcowa 1 86-200 Chełmno		
INWESTYCJA: PRZEBUDOWA ULICY STORCZYKOWEJ W CHEŁMNIE				
NAZWA RYSUNKU: PRZEKROJE NORMALNE			SKALA: 1:50	BRANŻA: Drogowa
FAZA: PROJEKT BUDOWLANY		DATA: 04.2017r.		NR ARKUSZA: D3
FUNKCJA:	AUTOR:	NR UPRAWNIENI	BRANŻA	PODPIS
PROJEKTANT	inż. Piotr Mankiewicz	ABIT-OT/7131/7/2000	DROGOWA	
OPRACOWANIE	Patryk Schultz		DROGOWA	