obr. 5 0005: dz. 34, 65/9, 66/10, 68, 69/1, 70/1
KERG 6640.496.2016
UKŁAD WSPÓŁRZĘDNYCH 2000 STREFA 6
UKŁAD WYSOKOŚCIOWY KRONSZTAD 86
KW nie badano
ark. 3

Usługi Geodezyjno-Kartograficzne
Mieczysław Macierzyński
ul. Gazowa 13, 87-100 Toruń
tel. 056 623 63 42, 602 291 054
NIP 956-131-45-97 REGON 871659569

GEODETA UPRAWNIONY
Mieczysław Macierzyński
Upr. M.G.R/B. Nr 15558

Nie wyklucza się istnienia w terenie urządzeń podziemnych ułożonych a nie zgłoszonych do inwentaryzacji.

Data opracow. 05.07.2016 r

MAPA DO CELÓW PROJEKTOWYCH
SKALA 1:500

Jednostka ewidencyjna: 0404011_1.Ch
Obręb: 0005, 5

Poświadcza się, że niniejszy dokument został opracowany w wyniku prac geodezyjnych i kartograficznych, których rezultaty zawiera operat techniczny wpisany do ewidencji materiałów państwowego zasobu geodezyjnego i kartograficznego

Organ prowadzący państwowy zasób geodezyjny i kartograficzny: STAROSTA CHEŁMIŃSKI Powiatowy Ośrodek Dokumentacji Geodezyjnej i Kartograficznej 86-200 Chełmno ul. Dworcowa 1

Identyfikator ewidencyjny materiału zasobu: operatu technicznego: P.0404.2016.578

Data wpisania operatu technicznego do ewidencji materiałów zasobu: 5 - LIP. 2016

Imię, nazwisko i podpis osoby reprezentującej organ: KIEROWNIK Powiatowego Ośrodka Dokumentacji mgr inż. Maciej Kubkowski Upr. nr 7537

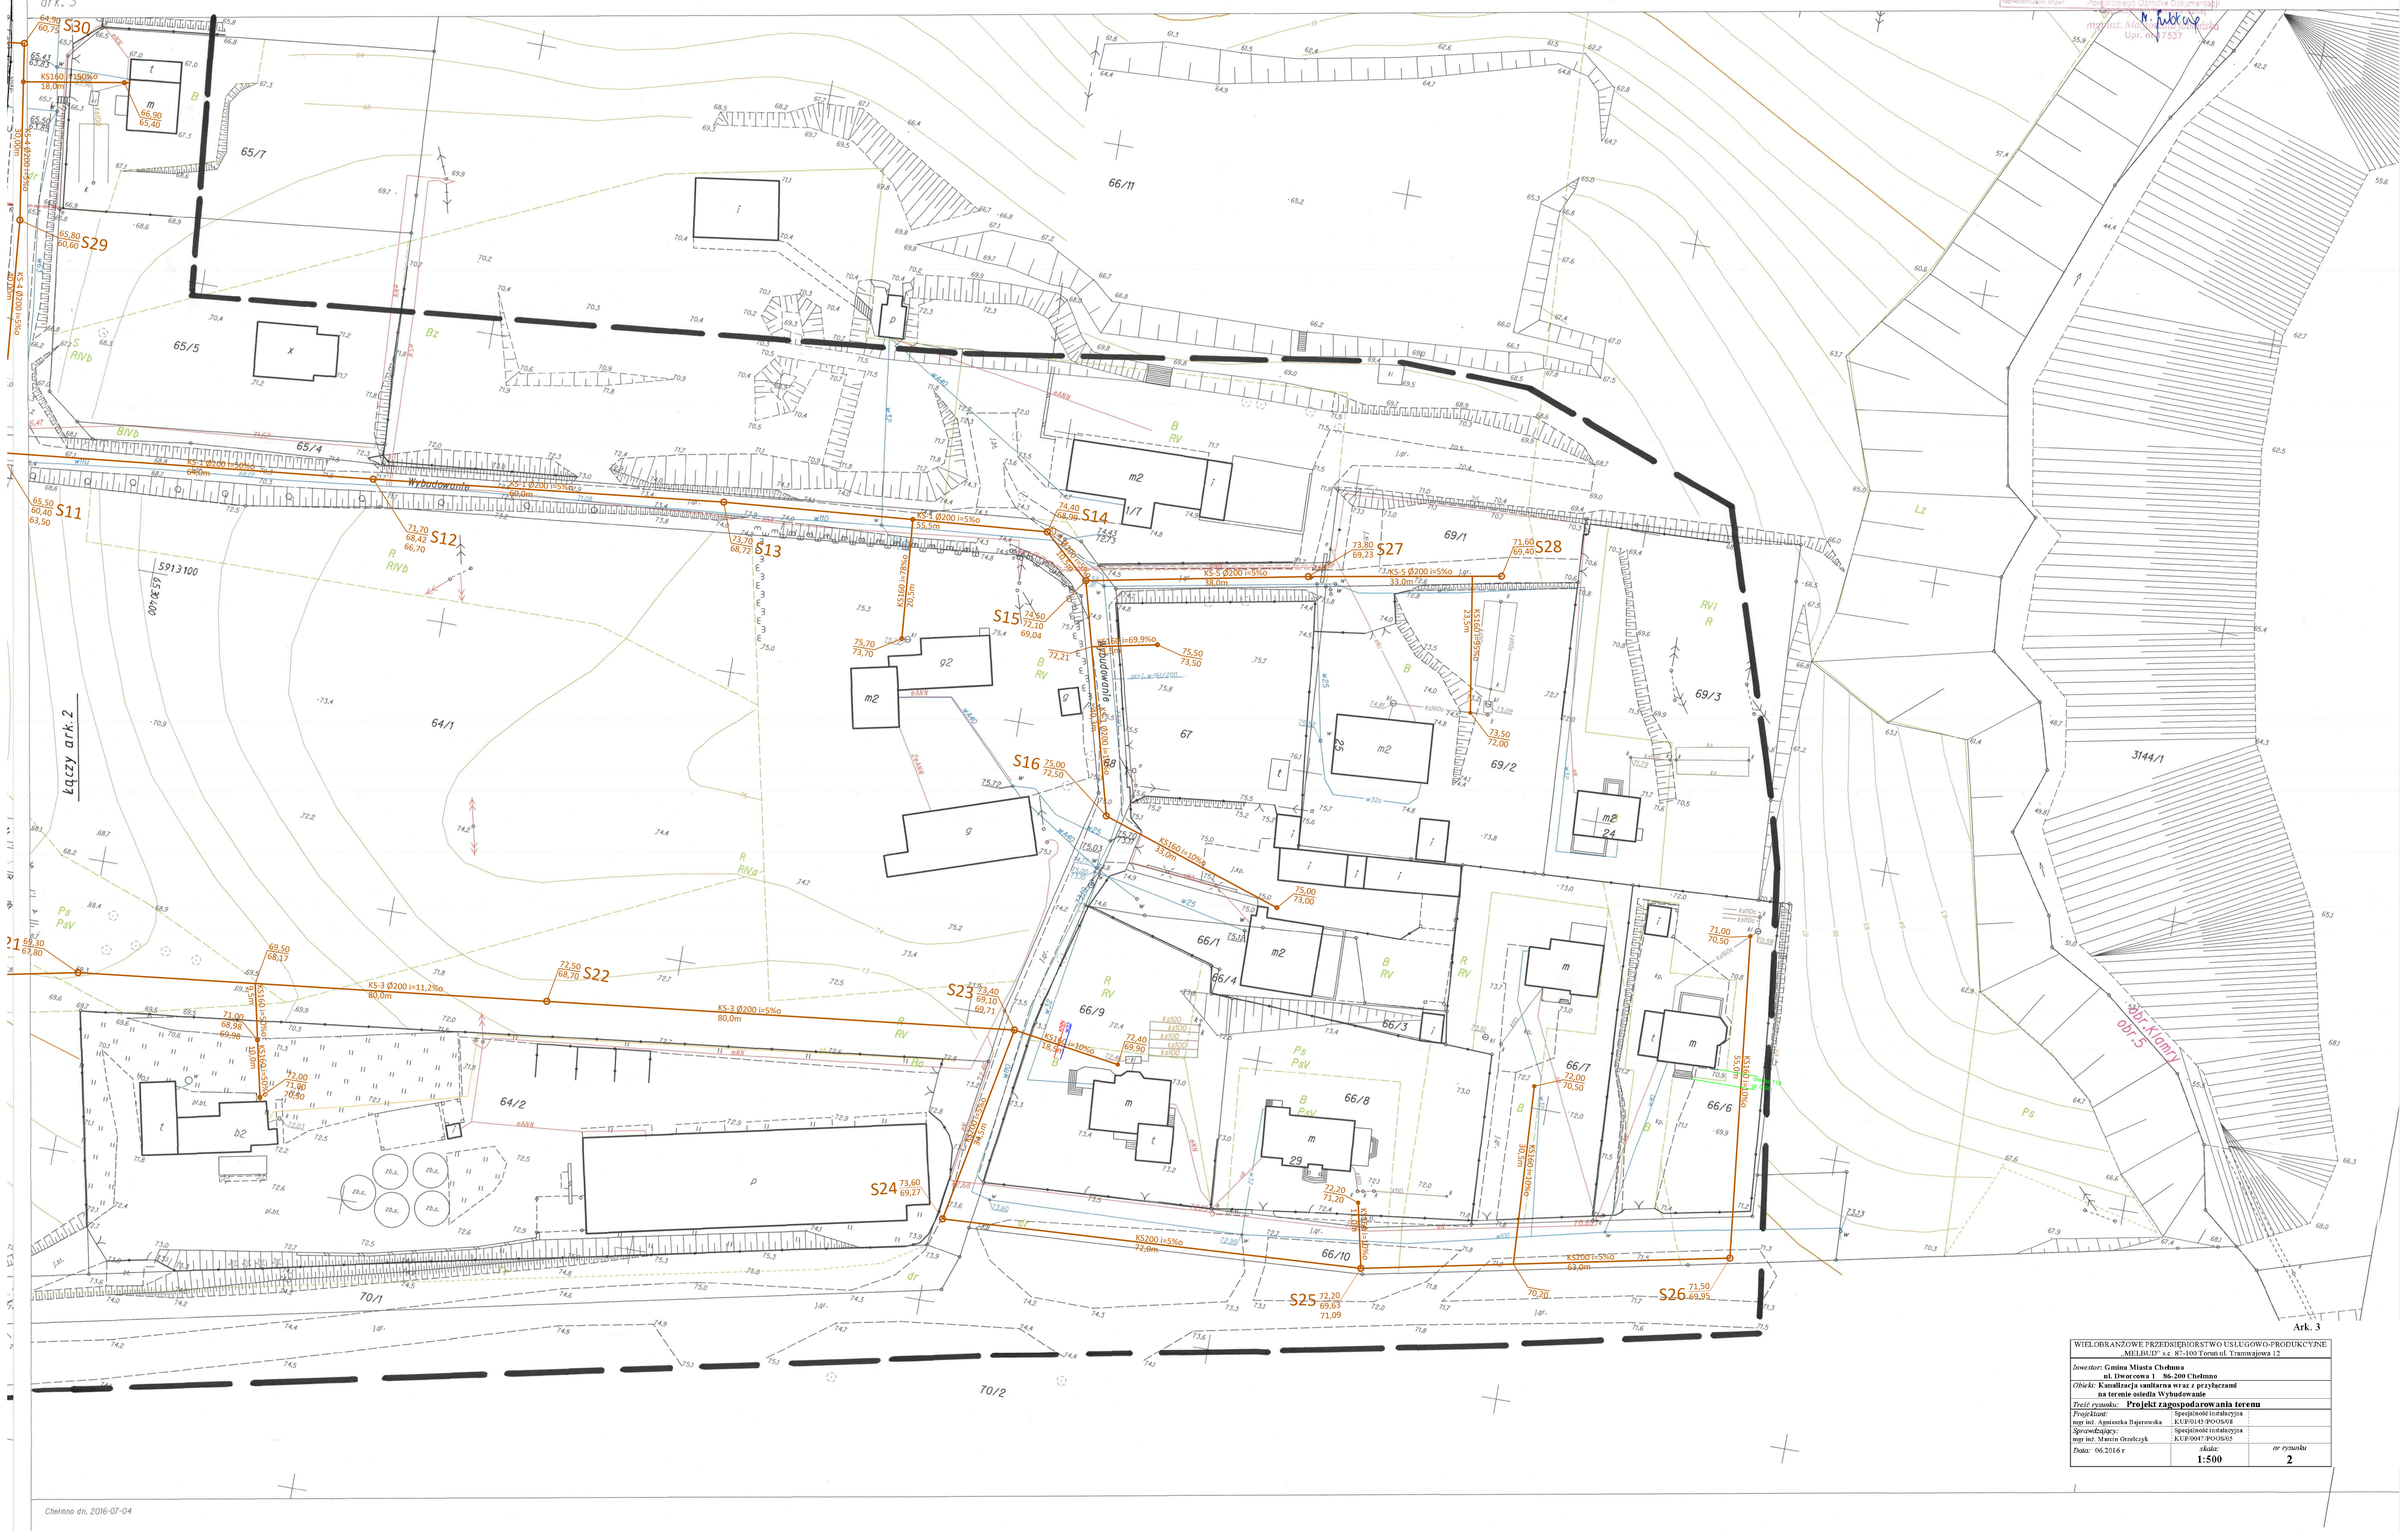

Ark. 3

WIELOBRANŻOWE PRZEDSIĘBIORSTWO USŁUGOWO-PRODUKCYJNE „MELBUD" s.c. 87-100 Toruń ul. Tramwajowa 12		
Inwestor: **Gmina Miasta Chełmna ul. Dworcowa 1 86-200 Chełmno**		
Obiekt: **Kanalizacja sanitarna wraz z przyłączami na terenie osiedla Wybudowanie**		
Treść rysunku: **Projekt zagospodarowania terenu**		
Projektant: mgr inż. Agnieszka Bajerowska	Specjalność instalacyjna KUP/0145/POOS/08	
Sprawdzający: mgr inż. Marcin Grzelczyk	Specjalność instalacyjna KUP/0047/POOS/05	
Data: 06.2016 r	*skala:* **1:500**	*nr rysunku* **2**

Chełmno dn. 2016-07-04