

obr. 4 0004:dz. 197, 214
ID 6640.84.2017
KW nie badano

SKALA 1:500


Układ odniesienia: PL-ETRF89, układ wsp. płaskich: PL-2000 strefa 6 (18°), układ wys.: Kronsztadt 86

GeoMakro
Barbara Plocharska
ul. Kozacka 48/19, 87-100 Toruń
NIP 826-206-66-42 REGON 341515349

GEODETA UPRAWNIONY
inż. Barbara Plocharska
upr. zawod. nr 22056
tel. 505 327 355

Przebieg choroby nie wpływa na ocenę stopnia zaawansowania choroby. Wskazano na zmiany w obrazie klinicznym, które mogą być związane z chorobą. Wskazano na zmiany w obrazie klinicznym, które mogą być związane z chorobą.

STARSZY GEODETA
mgr inż. Katarzyna Lachal

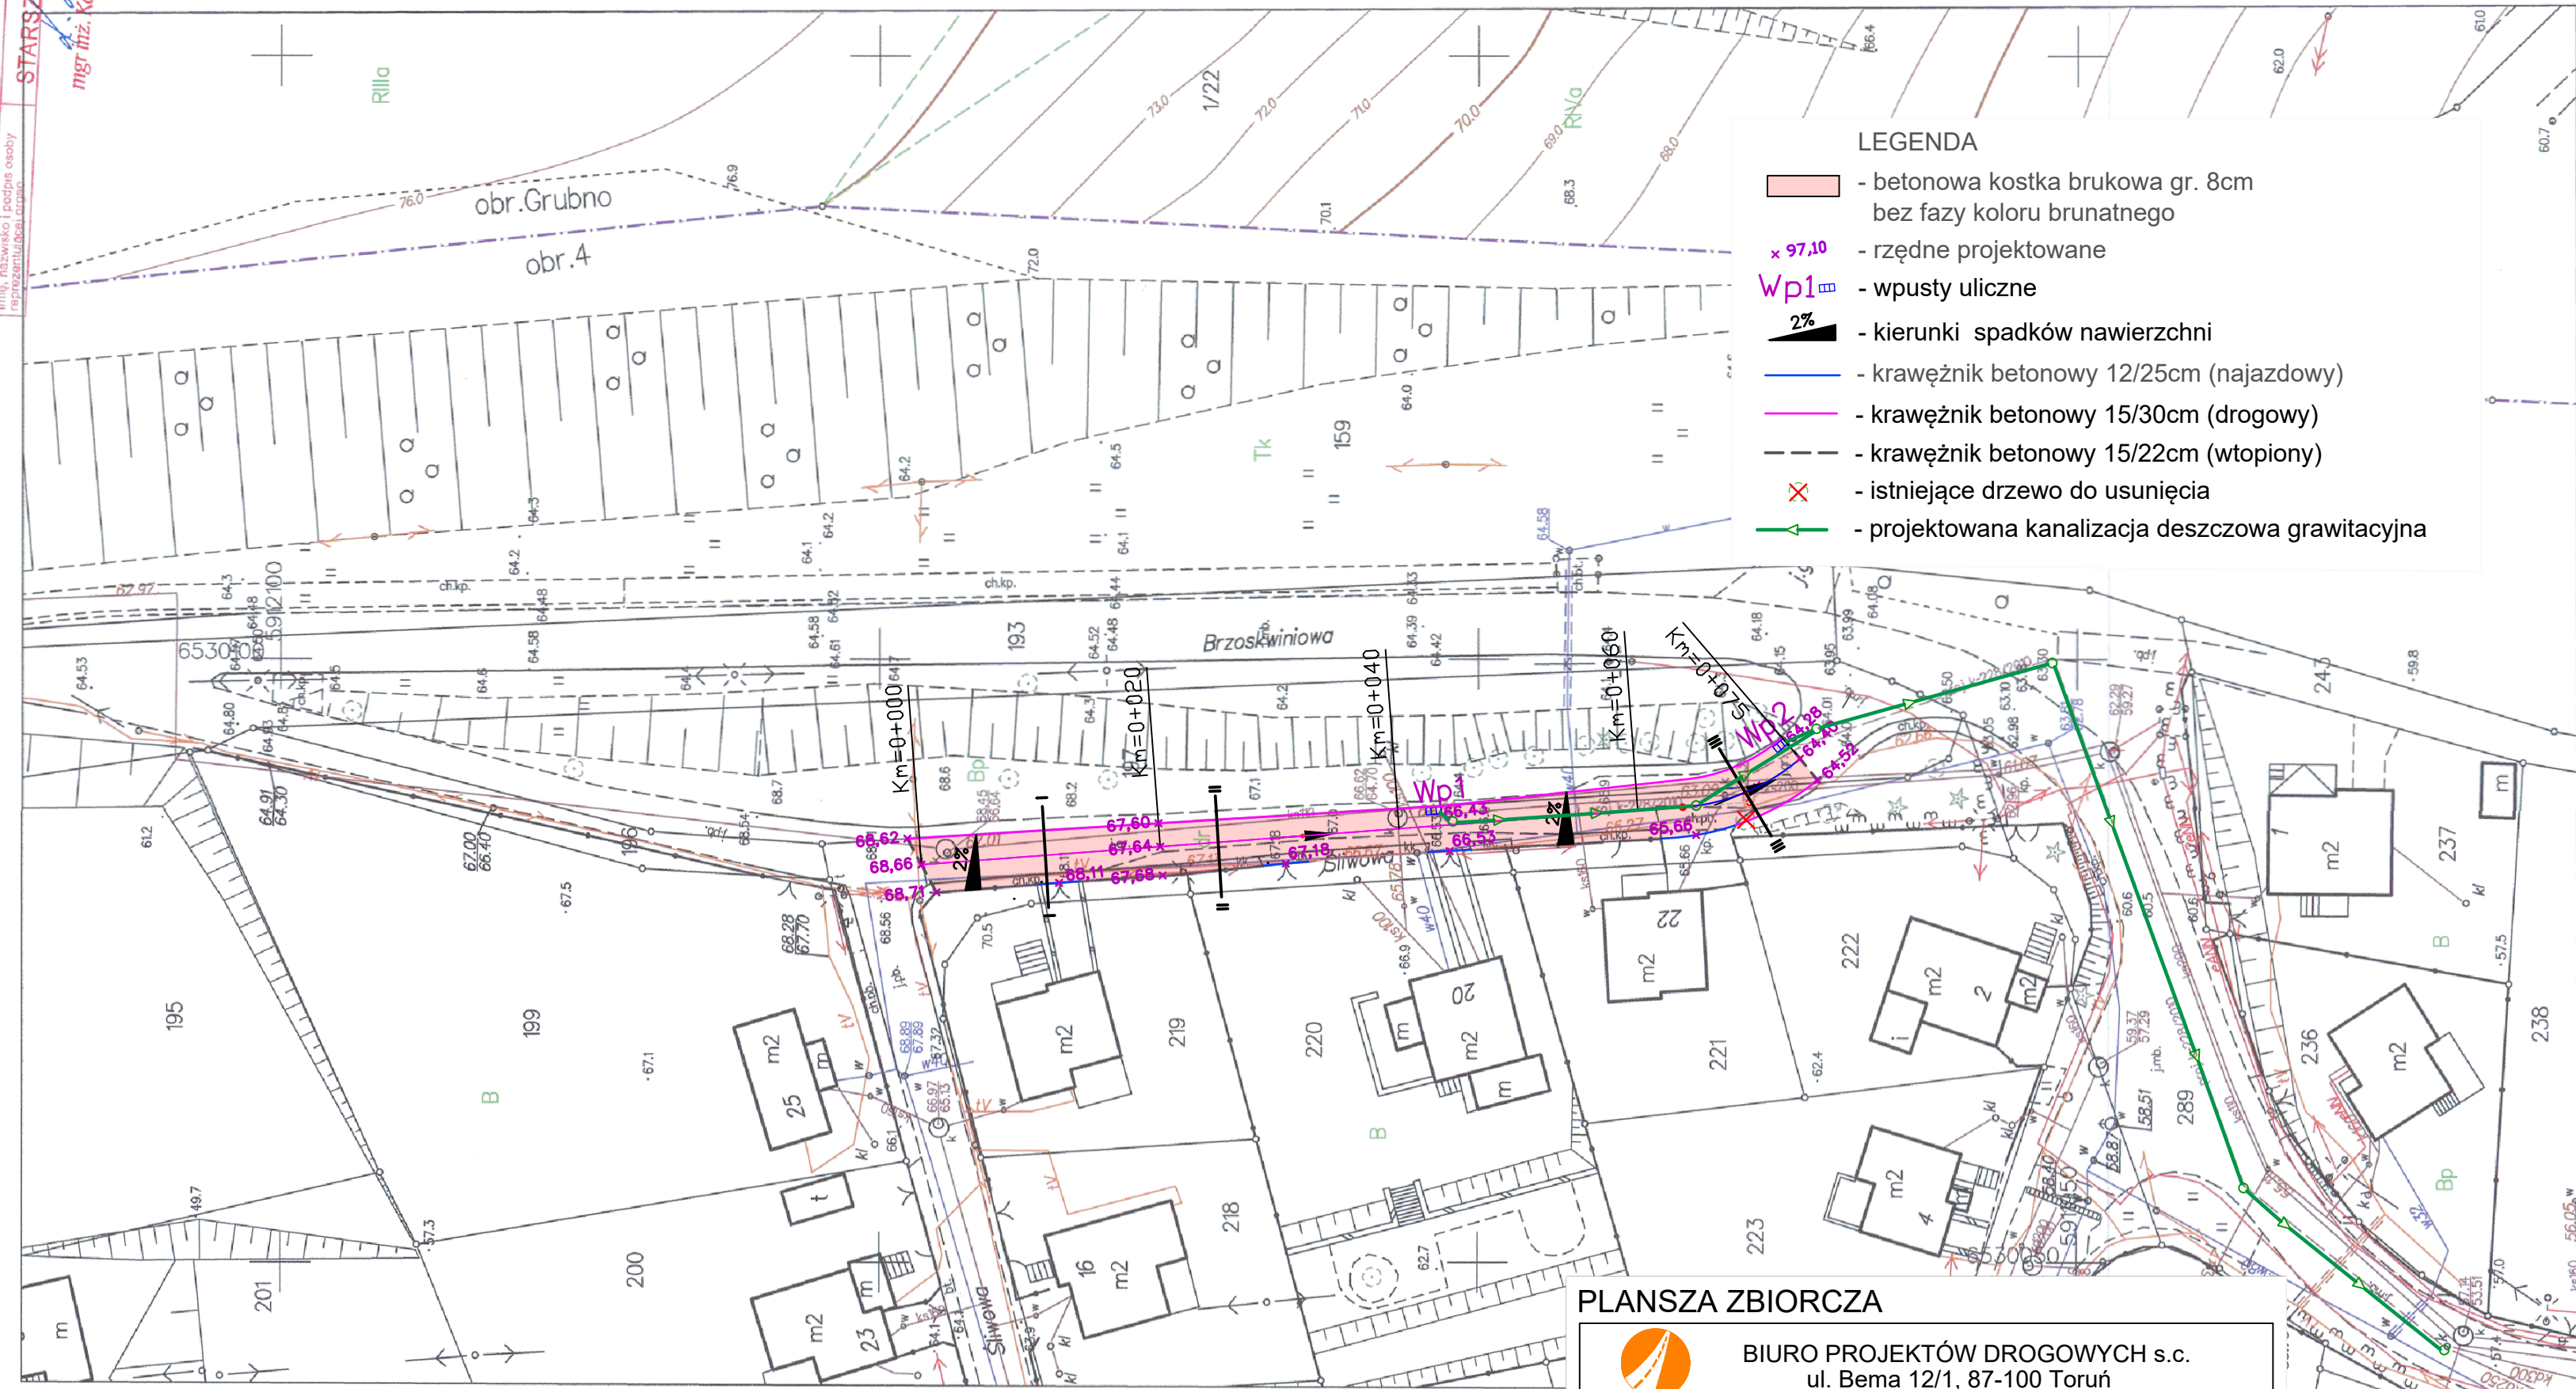

PLANSZA ZBIORCZA



BIURO PROJEKTÓW DROGOWYCH s.c.
ul. Bema 12/1, 87-100 Toruń

OBIEKT:	Przebudowa ulicy Śliwowej w Chełmnie		
INWESTOR:	Gmina Miasta Chełmno ul. Dworcowa 1, 86-200 Chełmno		
BRANŻA:	DROGI		PODPIS
PROJEKTANT:	mgr inż. Arkadiusz Jan Jaczun upr. KUP/0105/POOD/11 specjalność: drogowa bez ograniczeń		
BRANŻA:	KANALIZACJA DESZCZOWA		
PROJEKTANT:	ZDZIŚŁAW ZALEWSKI upr. GT-8346/III/17/TO/70 specjalność: instalacyjno - inżynierska w zakresie sieci i instalacji sanitarnych		
DATA: KWIECIEŃ 2017 r.		SKALA: 1:500	RYŚ. NR: 1