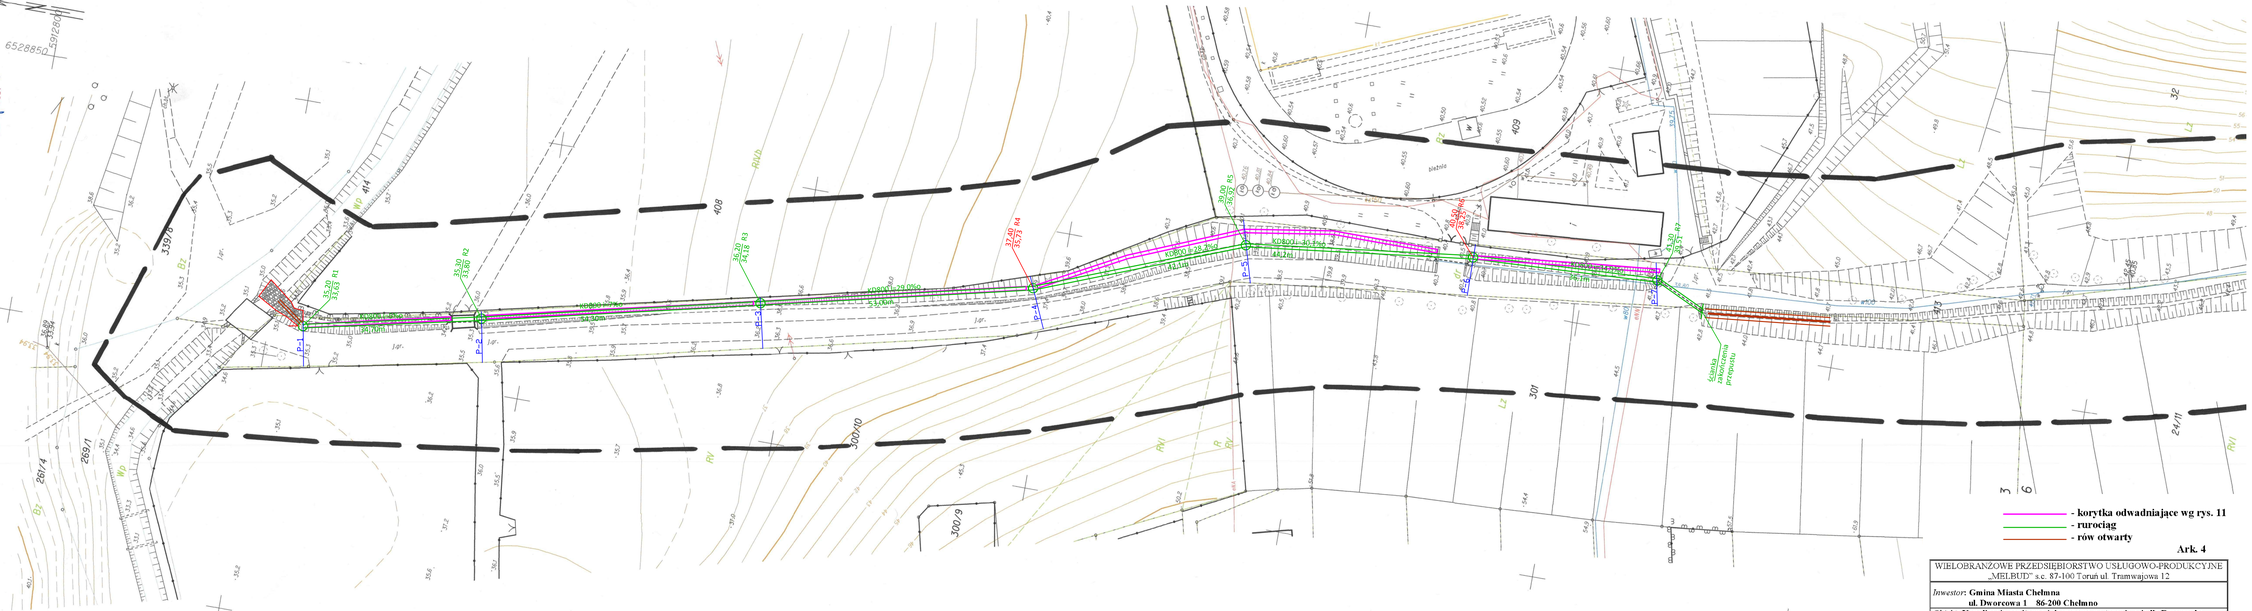
- korytka odwadniające wg rys. 11
- rurociąg
- rów otwarty
Ark. 4
WIELOBRANŻOWE PRZEDSIĘBIORSTWO USŁUGOWO-PRODUKCYJNE „MELBUD" s.c. 87-100 Toruń ul. Traugutta 12
Inwestor: Gmina Miasta Chełmno
ul. Dworcowa 1 86-200 Chełmno
Obiekt: Kanalizacja sanitarna i deszczowa na terenie osiedla Dworzyska
Treść rysunku: Projekt zagospodarowania terenu
Projektant: mgr inż. Agnieszka Bajerowska – Specjalność instalacyjna KUP/0145/POOS/08
Sprawdzający: mgr inż. Marcin Grzelczyk – Specjalność instalacyjna KUP/0047/POOS/05
Data: 10.2017 r
skala: 1:500
nr rysunku 2
Wojewódzwo kujawsko-pomorskie
Powiat chełmiński
Jednostka ewidencyjna: 040401_1. Chełmno
Obręb: 0006. 6
Ark. 5 (5)
MAPA DO CELÓW PROJEKTOWYCH
SKALA 1:500
Układ wsp. płaskich:2000 strefa 6 (18°), układ odn.:Kronsztadt 86
obr. 6, dz. 51/7, 48, 58, 110, 28, 23, 26/6, 32; obr. 3 dz. 301, 413, 414
KERG 6640.497.2016
KW nie badano
ark. 5/5
GEODETA UPRAWNIONY
Mieczysław Marczyński
Upr. Min. Bud. Nr 15558
Usługi Geodezyjno-Kartograficzne
Mieczysław Marczyński
ul. Gazowa 13, 87-100 Toruń
tel. 056 623 93 42, 602 251 064
NIP 956-101-44-67 REGON 110055659
Data opracowania: 01.08.2016 r
Wg wykazu gruntów
Wg wykazu gdzie istnienia są terenie
urządzeń podziemnych uzbrojenia
a nie zgłoszonych do inwentaryzacji.
- 1 SIE. 2016
Uwagi:
Zgodność mapy z terenem w zakresie sytuacyjnym i wysokościowym sprawdzono metodą tachimetryczną. Stwierdzono zgodność mapy z terenem.
Data sporządzenia projektu zagospodarowania działki lub terenu
Data aktualizacji mapy do celów projektowych
Data sporządzenia mapy do celów projektowych
Data wypisu z rejestru gruntów
Data wypisu z rejestru gruntów
Data wypisu z rejestru gruntów