


WIELOBRANŻOWE PRZEDSIĘBIORSTWO USŁUGOWO-PRODUKCYJNE „MELBUD” s.c. 87-100 Toruń ul. Tramwajowa 12		
Inwestor: Gmina Miasta Chełmna ul. Dworcowa 1 86-200 Chełmno		
Obiekt: Kanalizacja sanitarna i deszczowa na terenie osiedla Dworzyska		
Treść rysunku: Umocnienie wylotu do Fryby		
Projektant: mgr inż. Agnieszka Bajerowska	Specjalność instalacyjna KUP/0145/POOS/08	
Sprawdzający: mgr inż. Marcin Grzelczyk	Specjalność instalacyjna KUP/0047/POOS/05	
Data: 10.2017 r	skala: b.s.	nr rysunku 13


Skala 1:1000

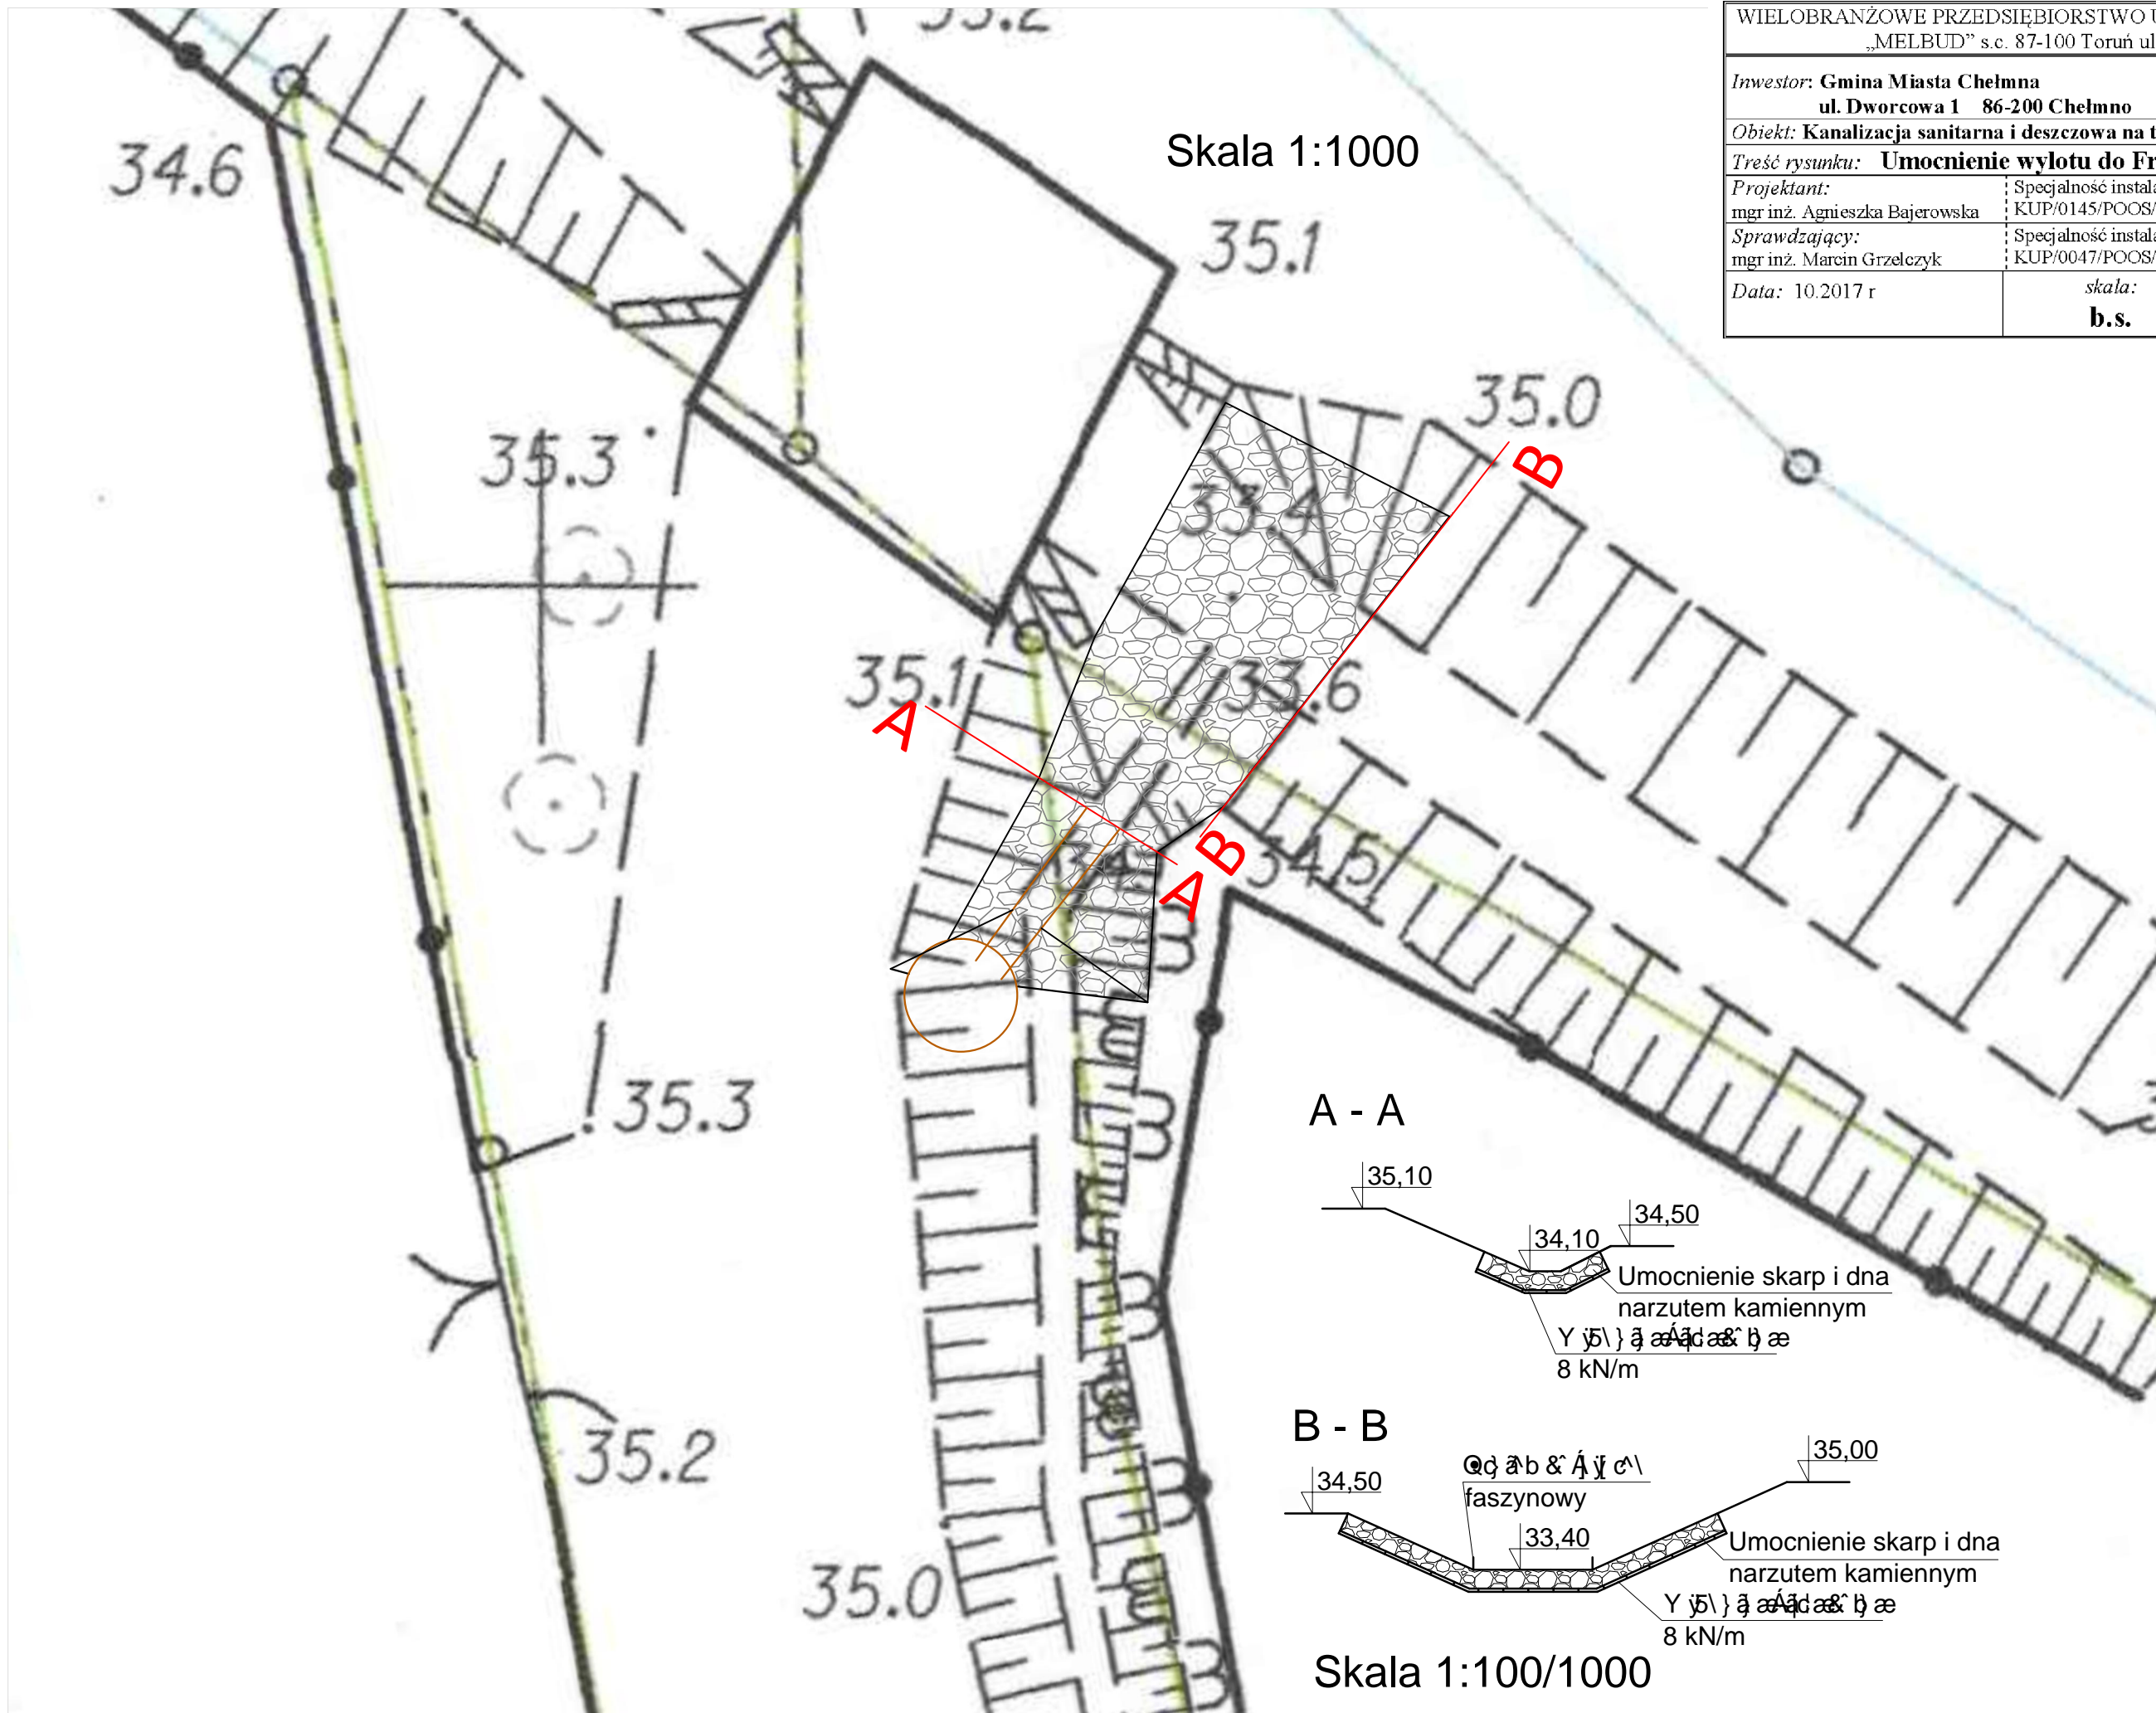

A - A



B - B

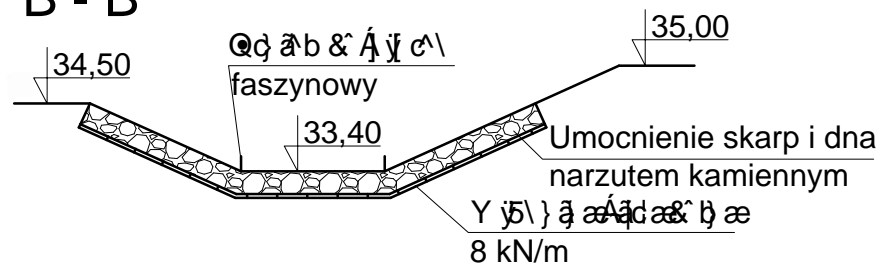

Skala 1:100/1000