

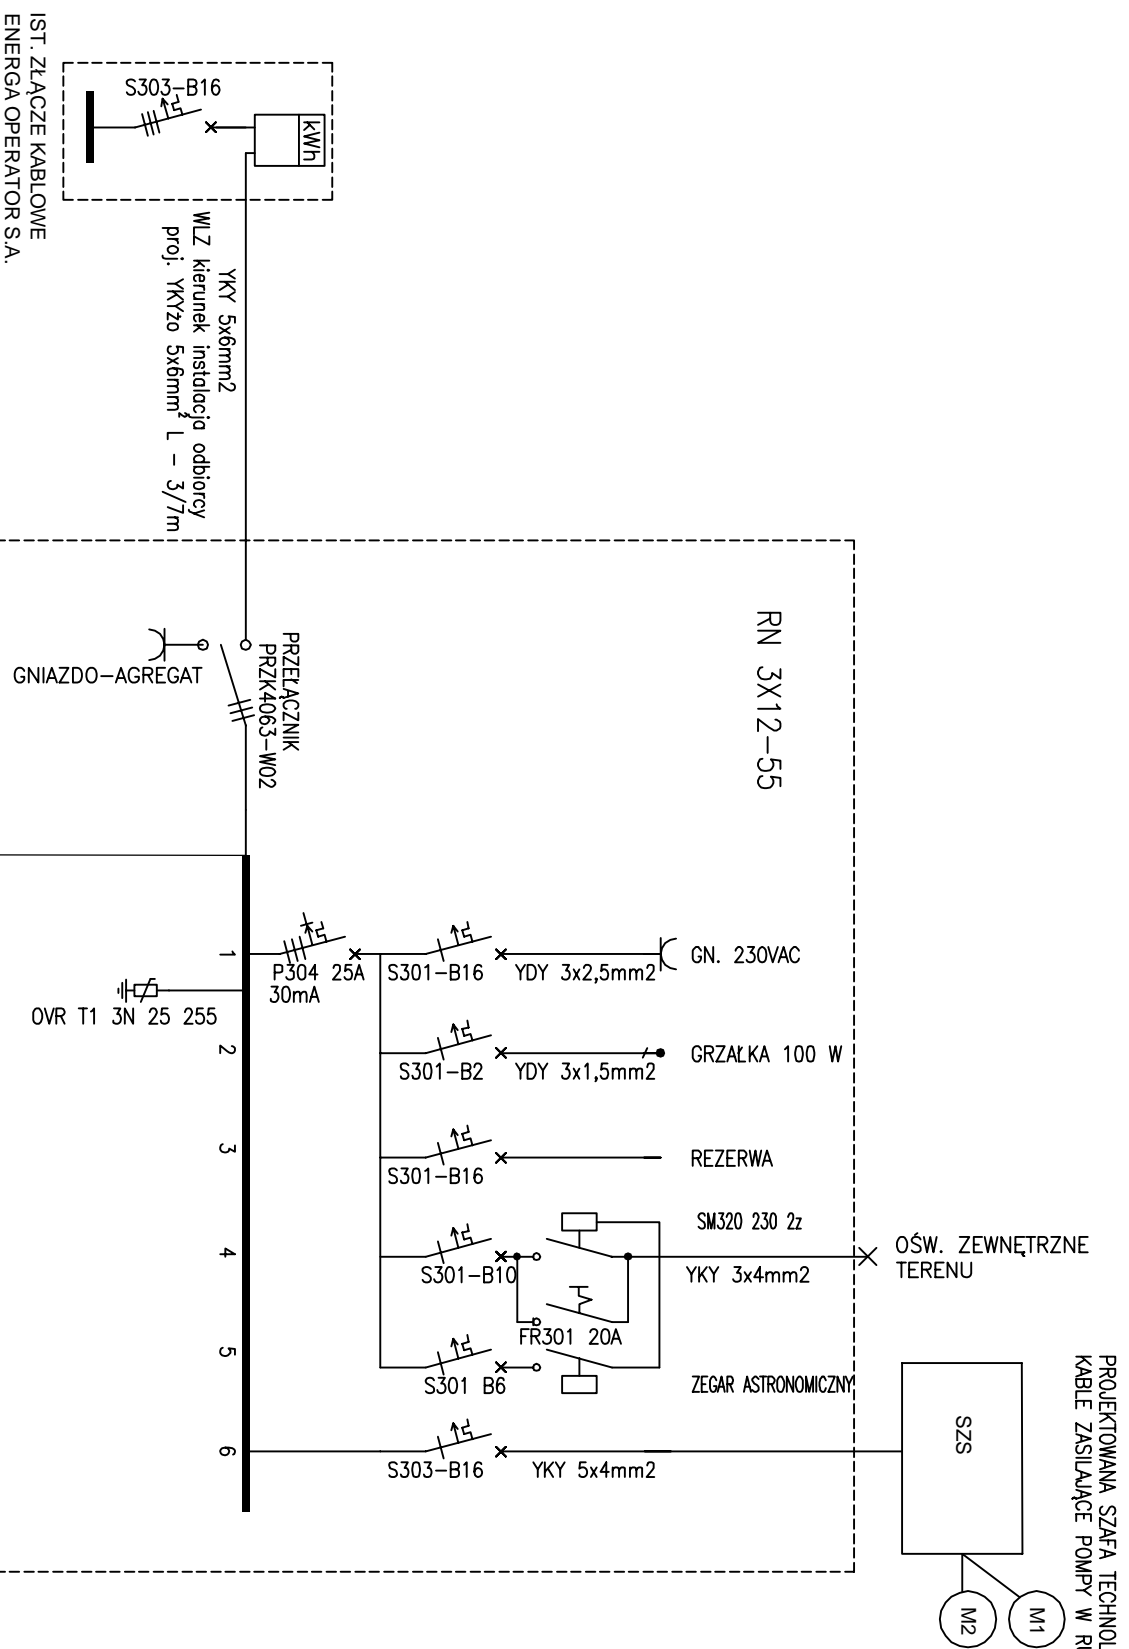
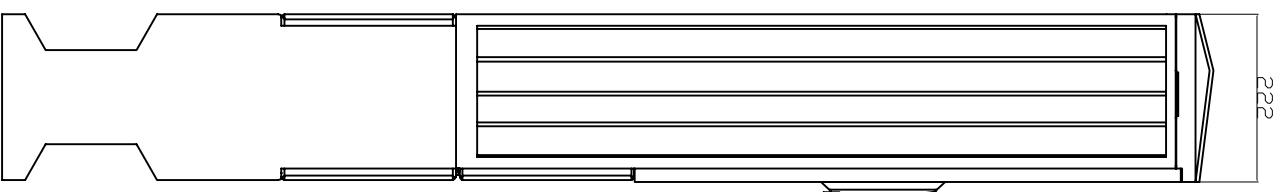


OBLAŚNIENIA:
 UKŁAD POŁĄCZEŃ W ZŁĄCZU
 ZKP:TN-C
 UKŁAD POŁĄCZEŃ W RG:TN-S
 SPOSÓB PODŁĄCZENIA AGREGATU
 PRĄDOTWÓRCZEGO W RG NALEŻY
 WYKONAĆ POPRZECZ WTYCZKĘ
 STALĄ TYPU
 32A/400V-3P+N+PE

RG

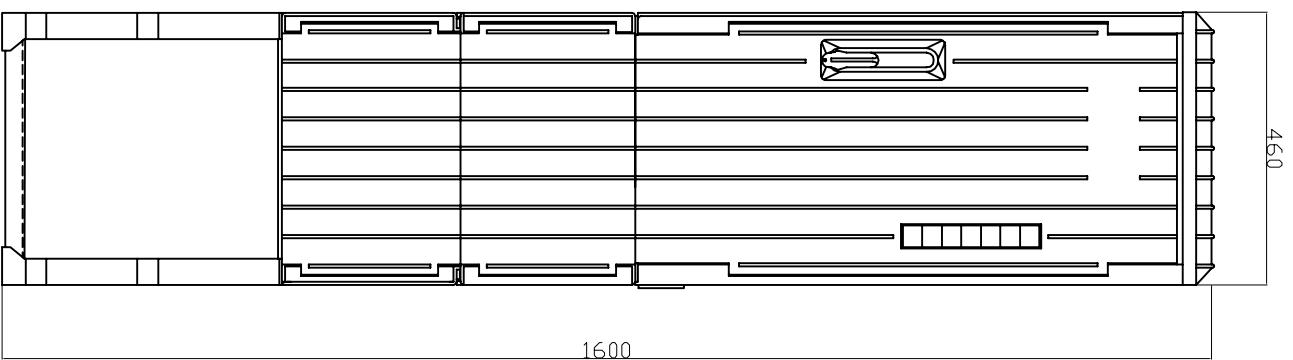

Ruzamięnia < 10Ω
 W szafie RG dokonąć rozdzielną PEN na PE i N.

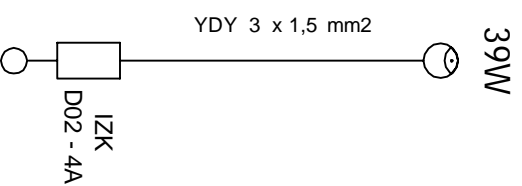

OŚWIETLENIE ZEWNĘTRZNE TERENU
 PROJEKTOWANY SŁUP
 OŚWIETLENIOWY STAŁOWY
 OCYNKOWANY OKRĄGŁY O
 WYSOKOŚCI 4 M MONTOWANY NA
 FUNDAMENCIE F100/30 Z
 OPRAWĄ PARKOWĄ HAPILED
 16LEDS 700MA O MOCY 38 W,
 ROZSYŁ SYMETRYCZNY.
 SŁUP WYPOSAŻONY W ZŁĄCZA
 TYPU IZK Z WKŁADKĄ 4A.
 ZASILANIE Z RG YKY 3X4MM²
 UKŁAD SIECI: TN-S.

PROJEKTOWANA SZAFKA TECHNOLOGICZNA SZS
 KABELE ZASILAJĄCE POMPY W RURACH DVR 75

Nazwa obiektu		Kanalizacja sanitarna i deszczowa na terenie osiedla Dworzyska	
Adres inwestycji		Kablowa linia nn zasilania tłoczni ścieków "Dworzyska"	
Projektant		mgr inż. Arkadiusz Furmański	
Projektant		mgr inż. Arkadiusz Furmański	
Adres inwestycji		Chełmno, dz. nr 301, 408, 413, 414, 415,1000	
Nazwa rysunku		SCHEMAT IDEOWY ZASILANIA	
Nazwa rysunku		E-2	