


PRZEKRÓJ B - B

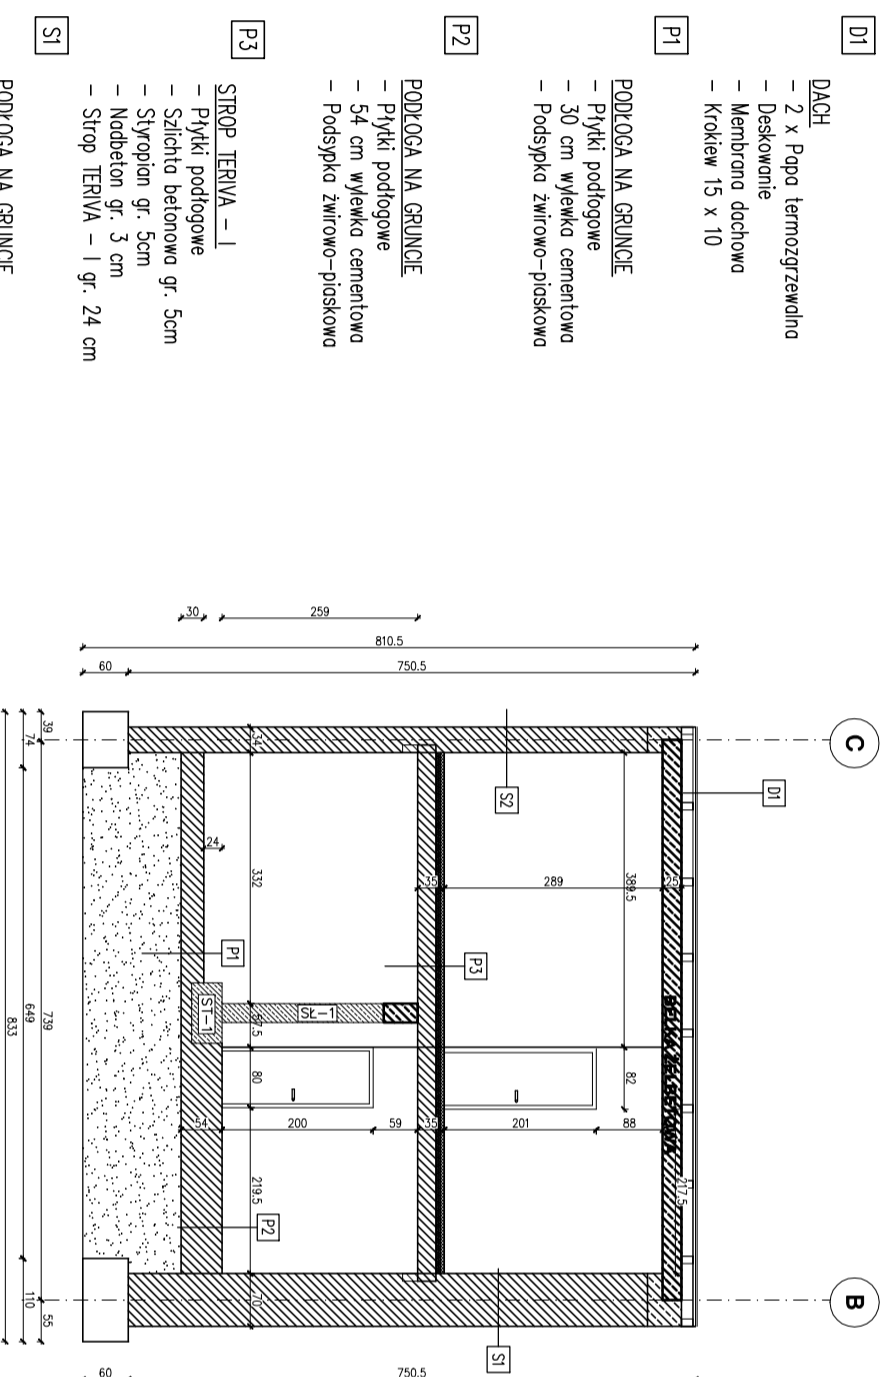

D1

- DACH**
- 2 x Papa termozgrzewalno
 - Deskowanie
 - Membrana dachowa
 - Krokiew 15 x 10

P1

- PODŁOGA NA GRUNCIE**
- Płytki podłogowe
 - 30 cm wylewka cementowa
 - Podsypka żwirowo-piaskowa

P2

- PODŁOGA NA GRUNCIE**
- Płytki podłogowe
 - 54 cm wylewka cementowa
 - Podsypka żwirowo-piaskowa

P3

- STROP TERIVA - I**
- Płytki podłogowe
 - Szlichta betonowa gr. 5cm
 - Styropian gr. 5cm
 - Nabełeton gr. 3 cm
 - Strop TERIVA - I gr. 24 cm

S1

- PODŁOGA NA GRUNCIE**
- Tynk zewnętrzny
 - Cegła pełna gr. 70 cm
 - Tynk wewnętrzny

S2

- PODŁOGA NA GRUNCIE**
- Tynk zewnętrzny
 - Cegła pełna gr. 34 cm
 - Tynk wewnętrzny

ZABRANIA SIĘ UDOSTĘPNIAC OSOBOM TRZECIM-
POZA INWESTOREM, UŻYTKOWNIKIEM LUB
WYKONAWCĄ ROBÓT

TEN RYSUNEK JEST OBJĘTY PRAWAMI
AUTORSKIMI I NIE MOŻE BYĆ UŻYWANY CZY
REPRODUKOWANY W CZĘŚCI LUB
W CAŁOŚCI PRZY WYKORZYSTANIU DO
PRAC BUDOWLANYCH BEZ PISEMNEJ ZGODY
JEDNOSTKI PROJEKTOWEJ

UWAGA: RYSUNKI NALEŻY ROZPATRYWAĆ Z
RYSUNKAMI KONSTRUKCJI I BRANŻOWYMI.
WSZYSTKIE NIEZGODNOŚCI NALEŻY ZGŁASZAĆ
PROJEKTANTOWI

WSZELKIE ZMIANY PROJEKTOWE UZGADNIAC
Z JEDNOSTKĄ PROJEKTOWĄ I KIEROWNIKIEM
BUDOWY. ZMIANY KWALIFIKOWANE JAKO NIE
ISTOTNE ODSTĄPIE OD ZATWIERDZONEGO
PROJEKTU BUDOWLANEGO WYMAGAJA
RYSUNKÓW ZAMIENNYCH PRZED
PRZYSTĄPIENIEM DO WYKONYWANIA PRAC

TYTUŁ:

BUDOWA STROPU NAD HALĄ, POMP
W ISTNIEJĄCYM BUDYNKU
BUDYNEK MAGAZYNOWO-TECHNICZNY ZAKŁADU
ZMIK W CHELMNIE

LOKALIZACJA:

ZAKŁAD WODOCIĄGÓW I KANALIZACJI W CHELMNIE
UL. KILIŃSKIEGO 9
86-200 CHELMNO

INWESTOR:

ZAKŁAD WODOCIĄGÓW I KANALIZACJI W CHELMNIE
UL. MĄD GROBLA 3
86-200 CHELMNO

IMIĘ I NAZWISKO:

FOOTPRINT:

PROJEKTANT:
INŻ. JANUSZ GRYSZAN
UAM-R-VI/8370/06/98

BRANŻA:
ARCHITECTURA
KONSTRUKCJA

PROJEKTANT:
MG INŻ. LUKASZ SZUSTER
KLP/0082/POC/12

BRANŻA:
KONSTRUKCJA

ASYSTENT:
MG ALEKSANDRA
DZIEDZINSKA-BRANIKOWICZ

BRANŻA:
ARCHITECTURA

SKALA: 1:75
BRANŻA: KONSTRUKCJA

FAZA PROJEKTU: PROJEKT BUDOWLANY

TYTUŁ RYSUNKU

PRZEKRÓJ B-B

DATA: 29.05.2018r

NR RYSUNKU

K 04