Skala pionowa 1:100
Skala pozioma 1:500

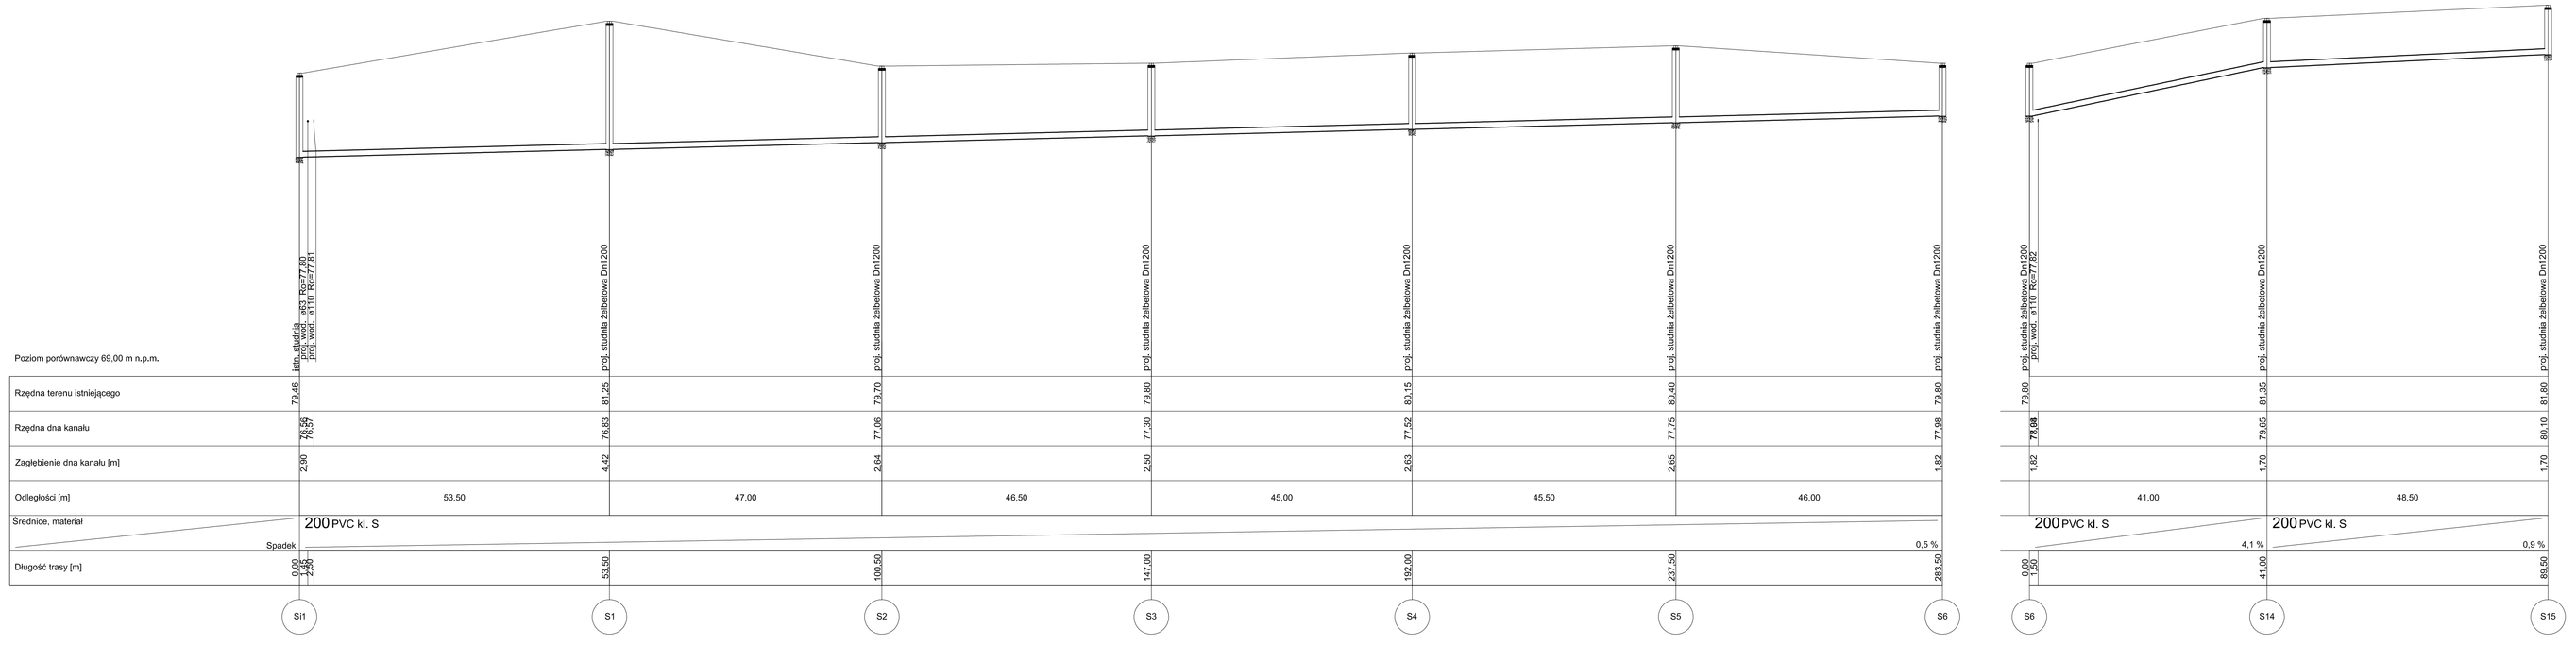

KANALIZACJA SANITARNA GRAWITACYJNA

PROFIL PODŁUŻNY SIEĆ

INŻYNIERIA SANITARNA	ul. RYNEK 25, 86-200 CHEŁMNO, TEL./FAX (0-54) 686-00-55
TEMAT	Budowa sieci wodociągowej i kanalizacji sanitarnej w rejonie ulicy Bliskiej i Lawendowej w Chełmnie - ETAP I
INWESTOR	Gmina Miasto Chełmno ul. Dworcowa 1, 86-200 Chełmno
RYSUNEK	PROFIL PODŁUŻNY-SIEĆ KANALIZACJI SANITARNEJ
PROJEKTOWAŁ	mgr inż. Sławomir Matuszak, uprawnienia bez ograniczeń do projektowania bez ograniczeń w specjalności instalacyjnej i sieciowej w zakresie sieci, instalacji i urządzeń cieplnych, wentylacyjnych, gazowych, wodociągowych i kanalizacyjnych nr ewid. KUP/0135/PWOD/05 — 14.05.2019
SPRAWDZIŁ	mgr inż. Piotr Banach, uprawnienia bez ograniczeń do projektowania bez ograniczeń w specjalności instalacyjnej i sieciowej w zakresie sieci, instalacji i urządzeń cieplnych, wentylacyjnych, gazowych, wodociągowych i kanalizacyjnych nr ewid. KUP/0145/PWOD/10 — 14.05.2019
OPRACOWAŁ	mgr Daniel Bielski — 14.05.2019
V.2019R	SKALA 1:100 / 1:500 — NR RYS. 2

Skala pionowa 1:100
Skala pozioma 1:500

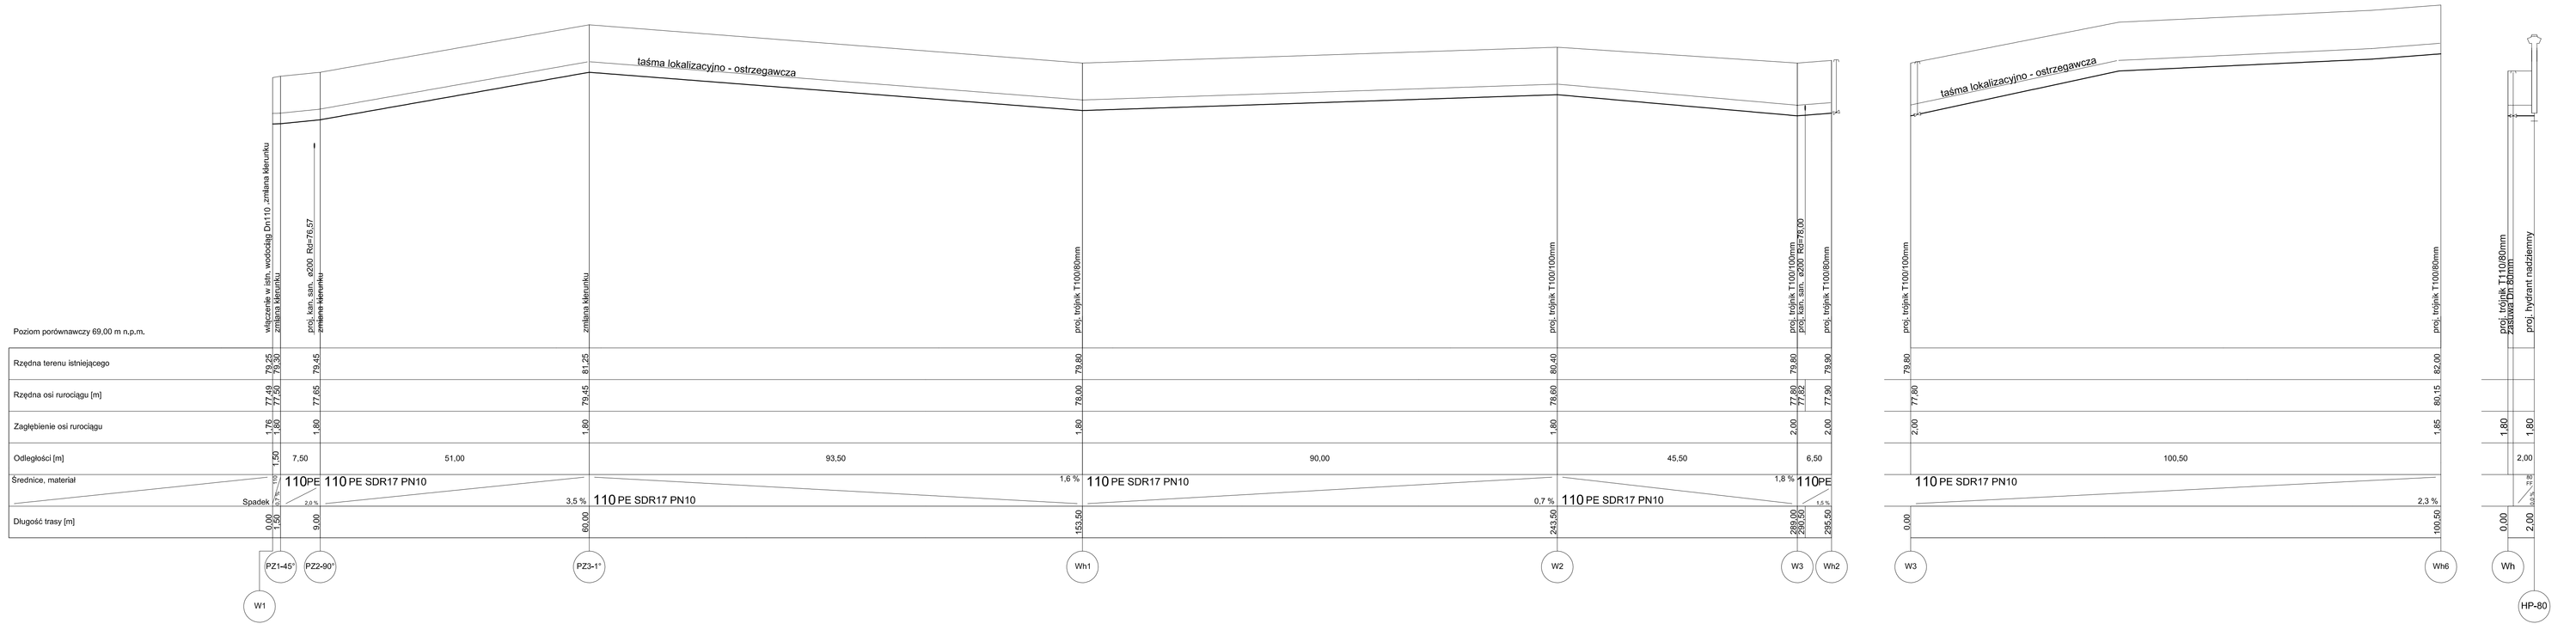

WODOCIĄG

PROFIL PODŁUŻNY SIEĆ

INŻYNIERIA SANITARNA	ul. RYNEK 25, 86-200 CHEŁMNO, TEL./FAX (0-54) 686-00-55
TEMAT	Budowa sieci wodociągowej i kanalizacji sanitarnej w rejonie ulicy Bliskiej i Lawendowej w Chełmnie - ETAP I
INWESTOR	Gmina Miasto Chełmno ul. Dworcowa 1, 86-200 Chełmno
RYSUNEK	PROFIL PODŁUŻNY-SIEĆ WODOCIĄGOWA - ETAP I
PROJEKTOWAŁ	mgr inż. Sławomir Matuszak, uprawnienia bez ograniczeń do projektowania bez ograniczeń w specjalności instalacyjnej i sieciowej w zakresie sieci, instalacji i urządzeń cieplnych, wentylacyjnych, gazowych, wodociągowych i kanalizacyjnych nr ewid. KUP/0135/PWOD/05 — 14.05.2019
SPRAWDZIŁ	mgr inż. Piotr Banach, uprawnienia bez ograniczeń do projektowania bez ograniczeń w specjalności instalacyjnej i sieciowej w zakresie sieci, instalacji i urządzeń cieplnych, wentylacyjnych, gazowych, wodociągowych i kanalizacyjnych nr ewid. KUP/0145/PWOD/10 — 14.05.2019
OPRACOWAŁ	mgr Daniel Bielski — 14.05.2019
V.2019R	SKALA 1:100 / 1:500 — NR RYS. 3