

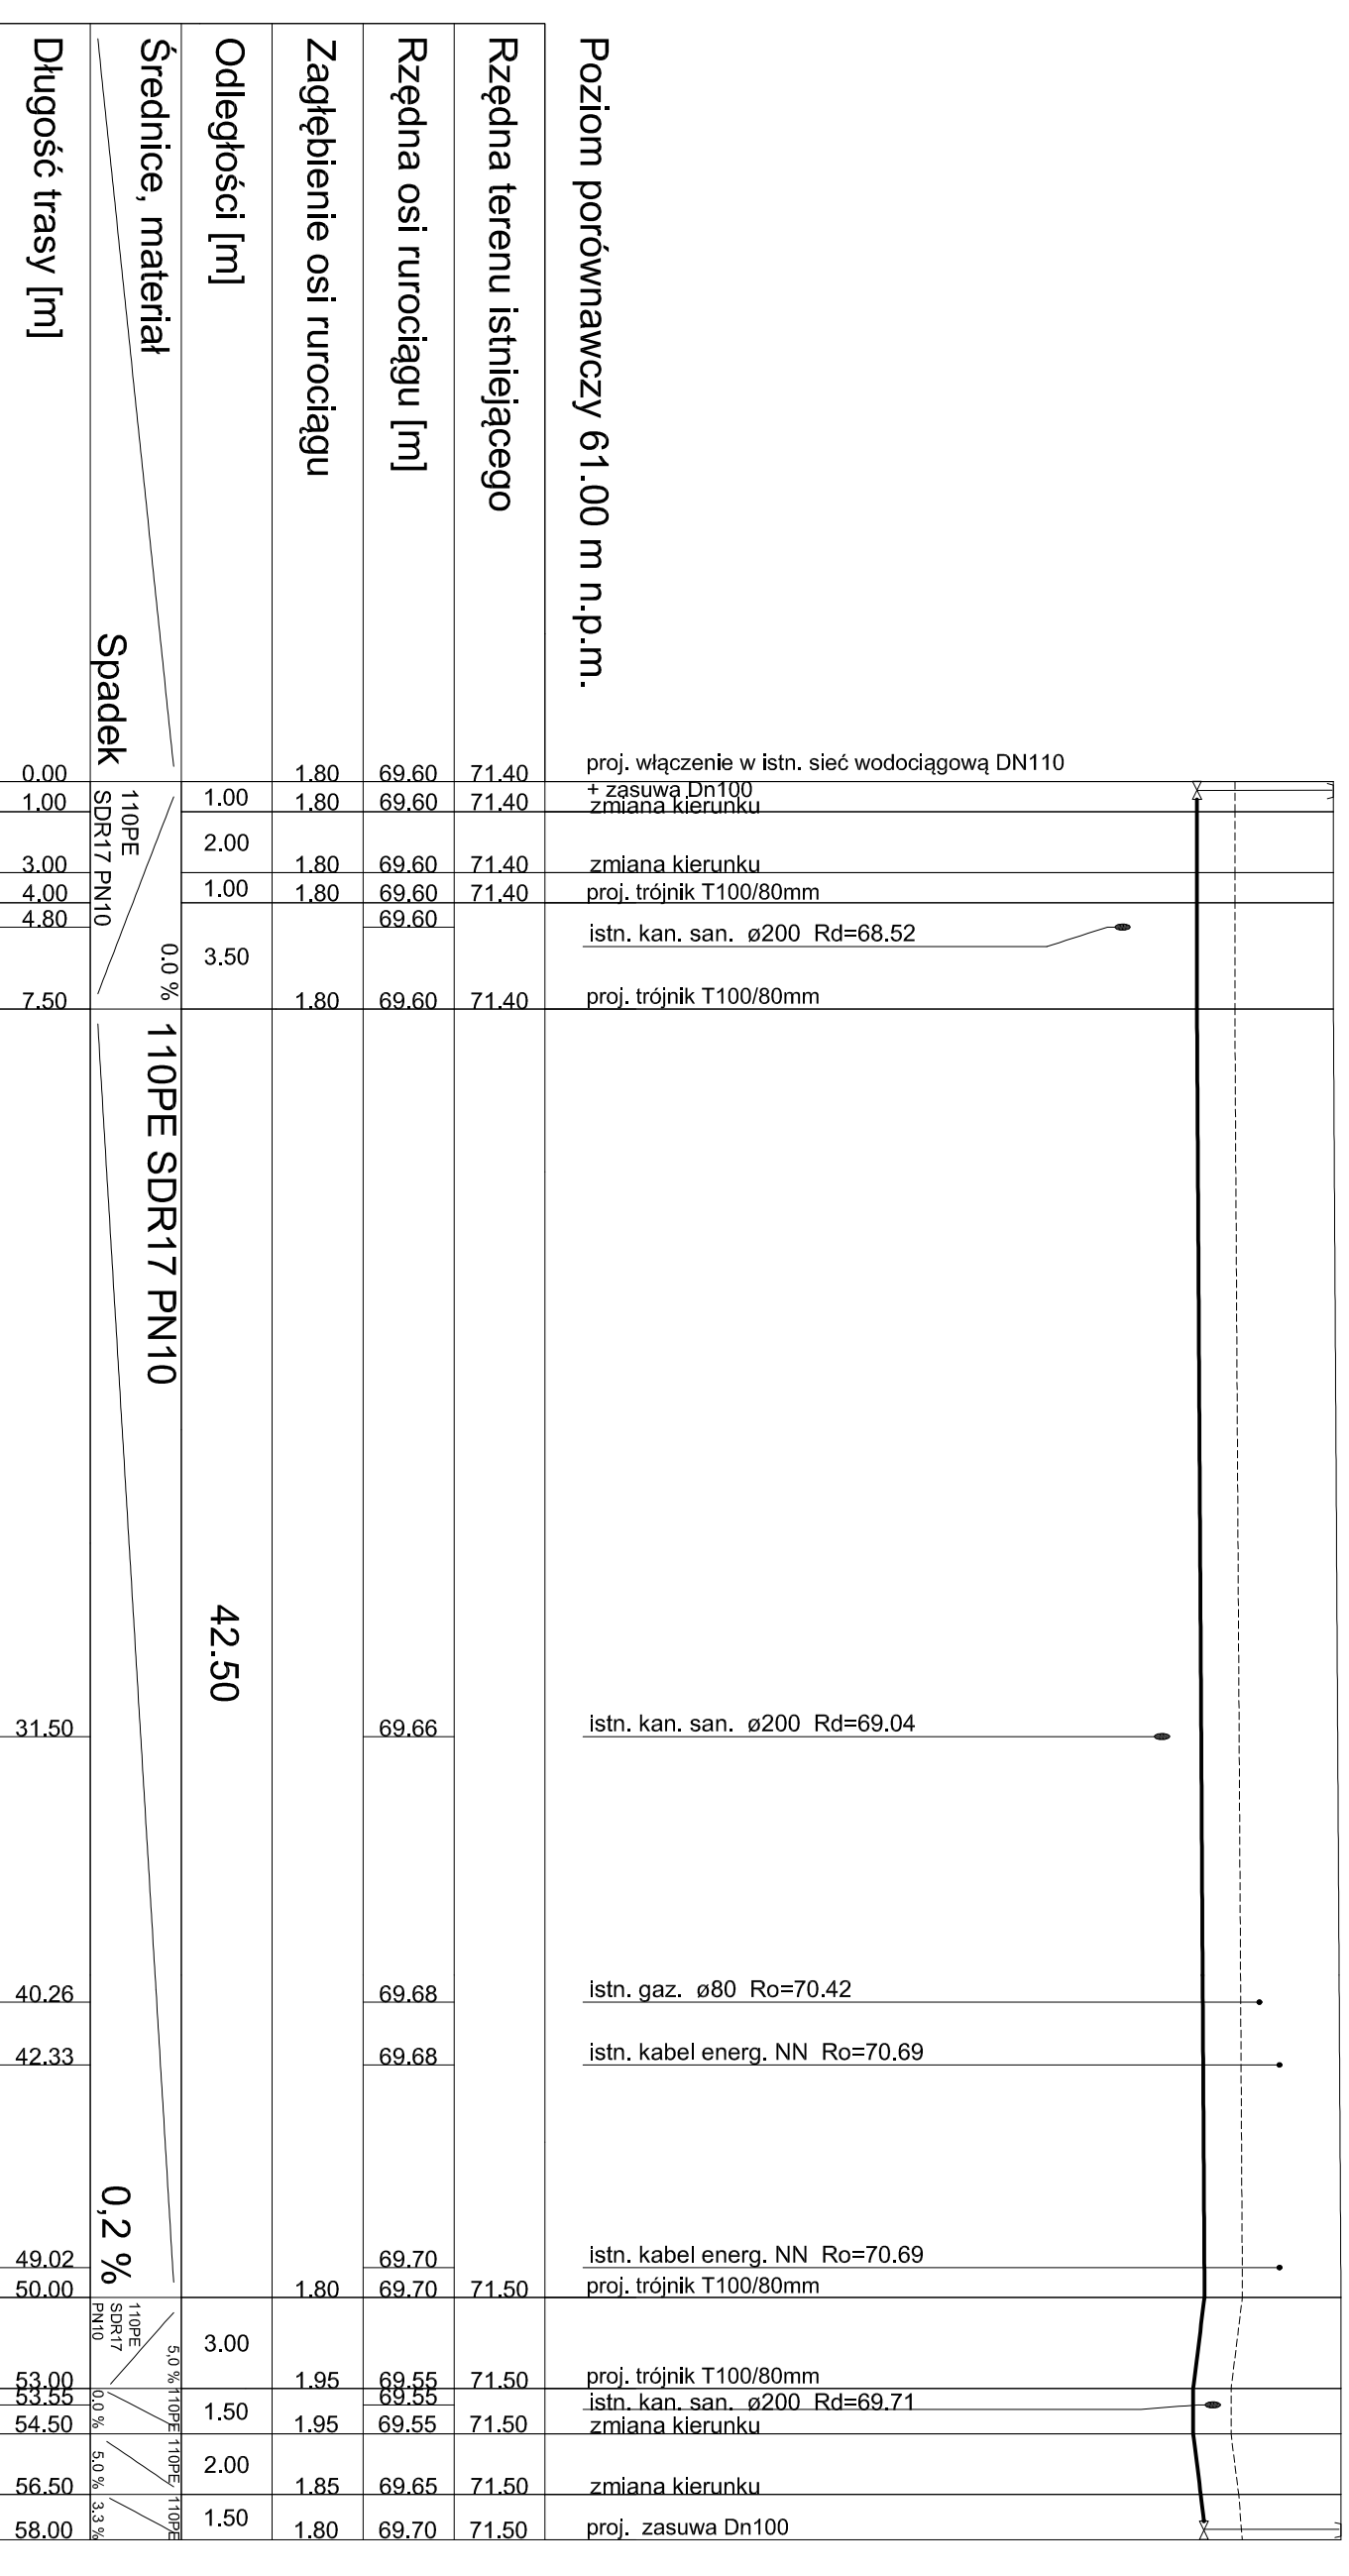


WODOCIĄG PROFIL PODŁUŻNY SIEĆ: WŁ - W4

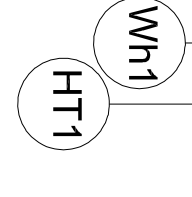

ODGAŁĘZIENIE HYDRANTU HT-80

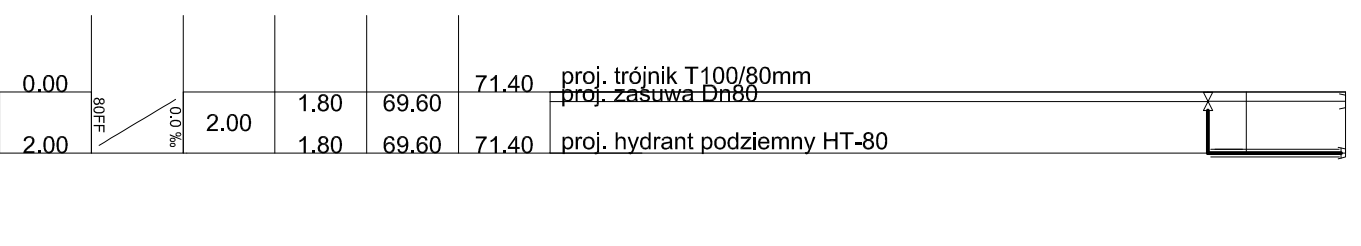

INŻYNIERIA SANITARNIA <small>PROJEKTOWO-PROJEKTOWO-INSTALACYJNA</small>		UL. RYNEK 25 04-241 OLSZTYN 051 686 00 55	
TEMAT	Budowa sieci wodociągowej w ul. Wojska Polskiego w Chełmie	INWESTOR	Zakład Wodociągów i Kanalizacji ul. Nad Groblą 2, 86-200 Chełmno
RYSUNEK	Profil podłużny - sieć wodociągowa - WŁ-W4	ODGAŁĘZIENIE HYDRANTU - Wł1-HT1	
PROJEKTOWAŁ	mgr inż. Sławomir Kucharski	PROJEKTOWAŁ	mgr inż. Sławomir Kucharski
SPRAWDZIŁ	mgr inż. Piotr Boroch	SPRAWDZIŁ	mgr inż. Piotr Boroch
OPRACOWAŁ	mgr inż. Jacek Górecki	OPRACOWAŁ	mgr inż. Jacek Górecki
VIL.2020R	SKALA 1:250		NR RYS. 2