
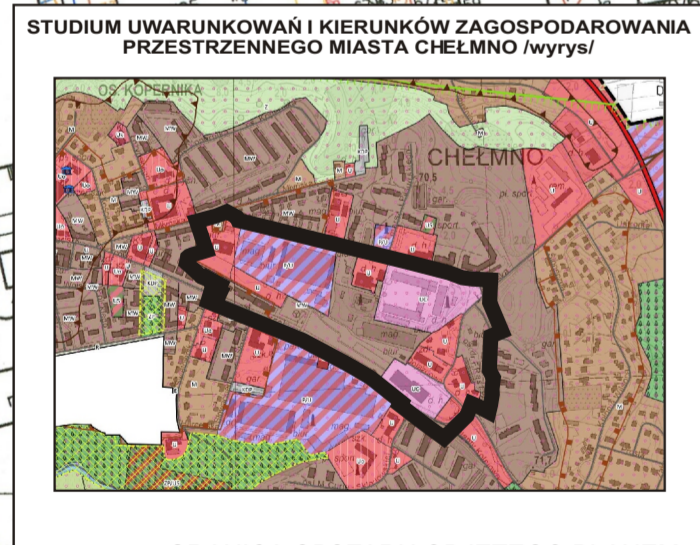


ZMIANA MIEJSCOWEGO PLANU ZAGOSPODAROWANIA PRZESTRZENNEGO 4 TERENÓW POŁOŻONYCH W GMINIE MIASTO CHEŁMNO - ETAP I

RYSUNEK PLANU NR 2
skala 1:1000

0 50m

PODZIAŁKA

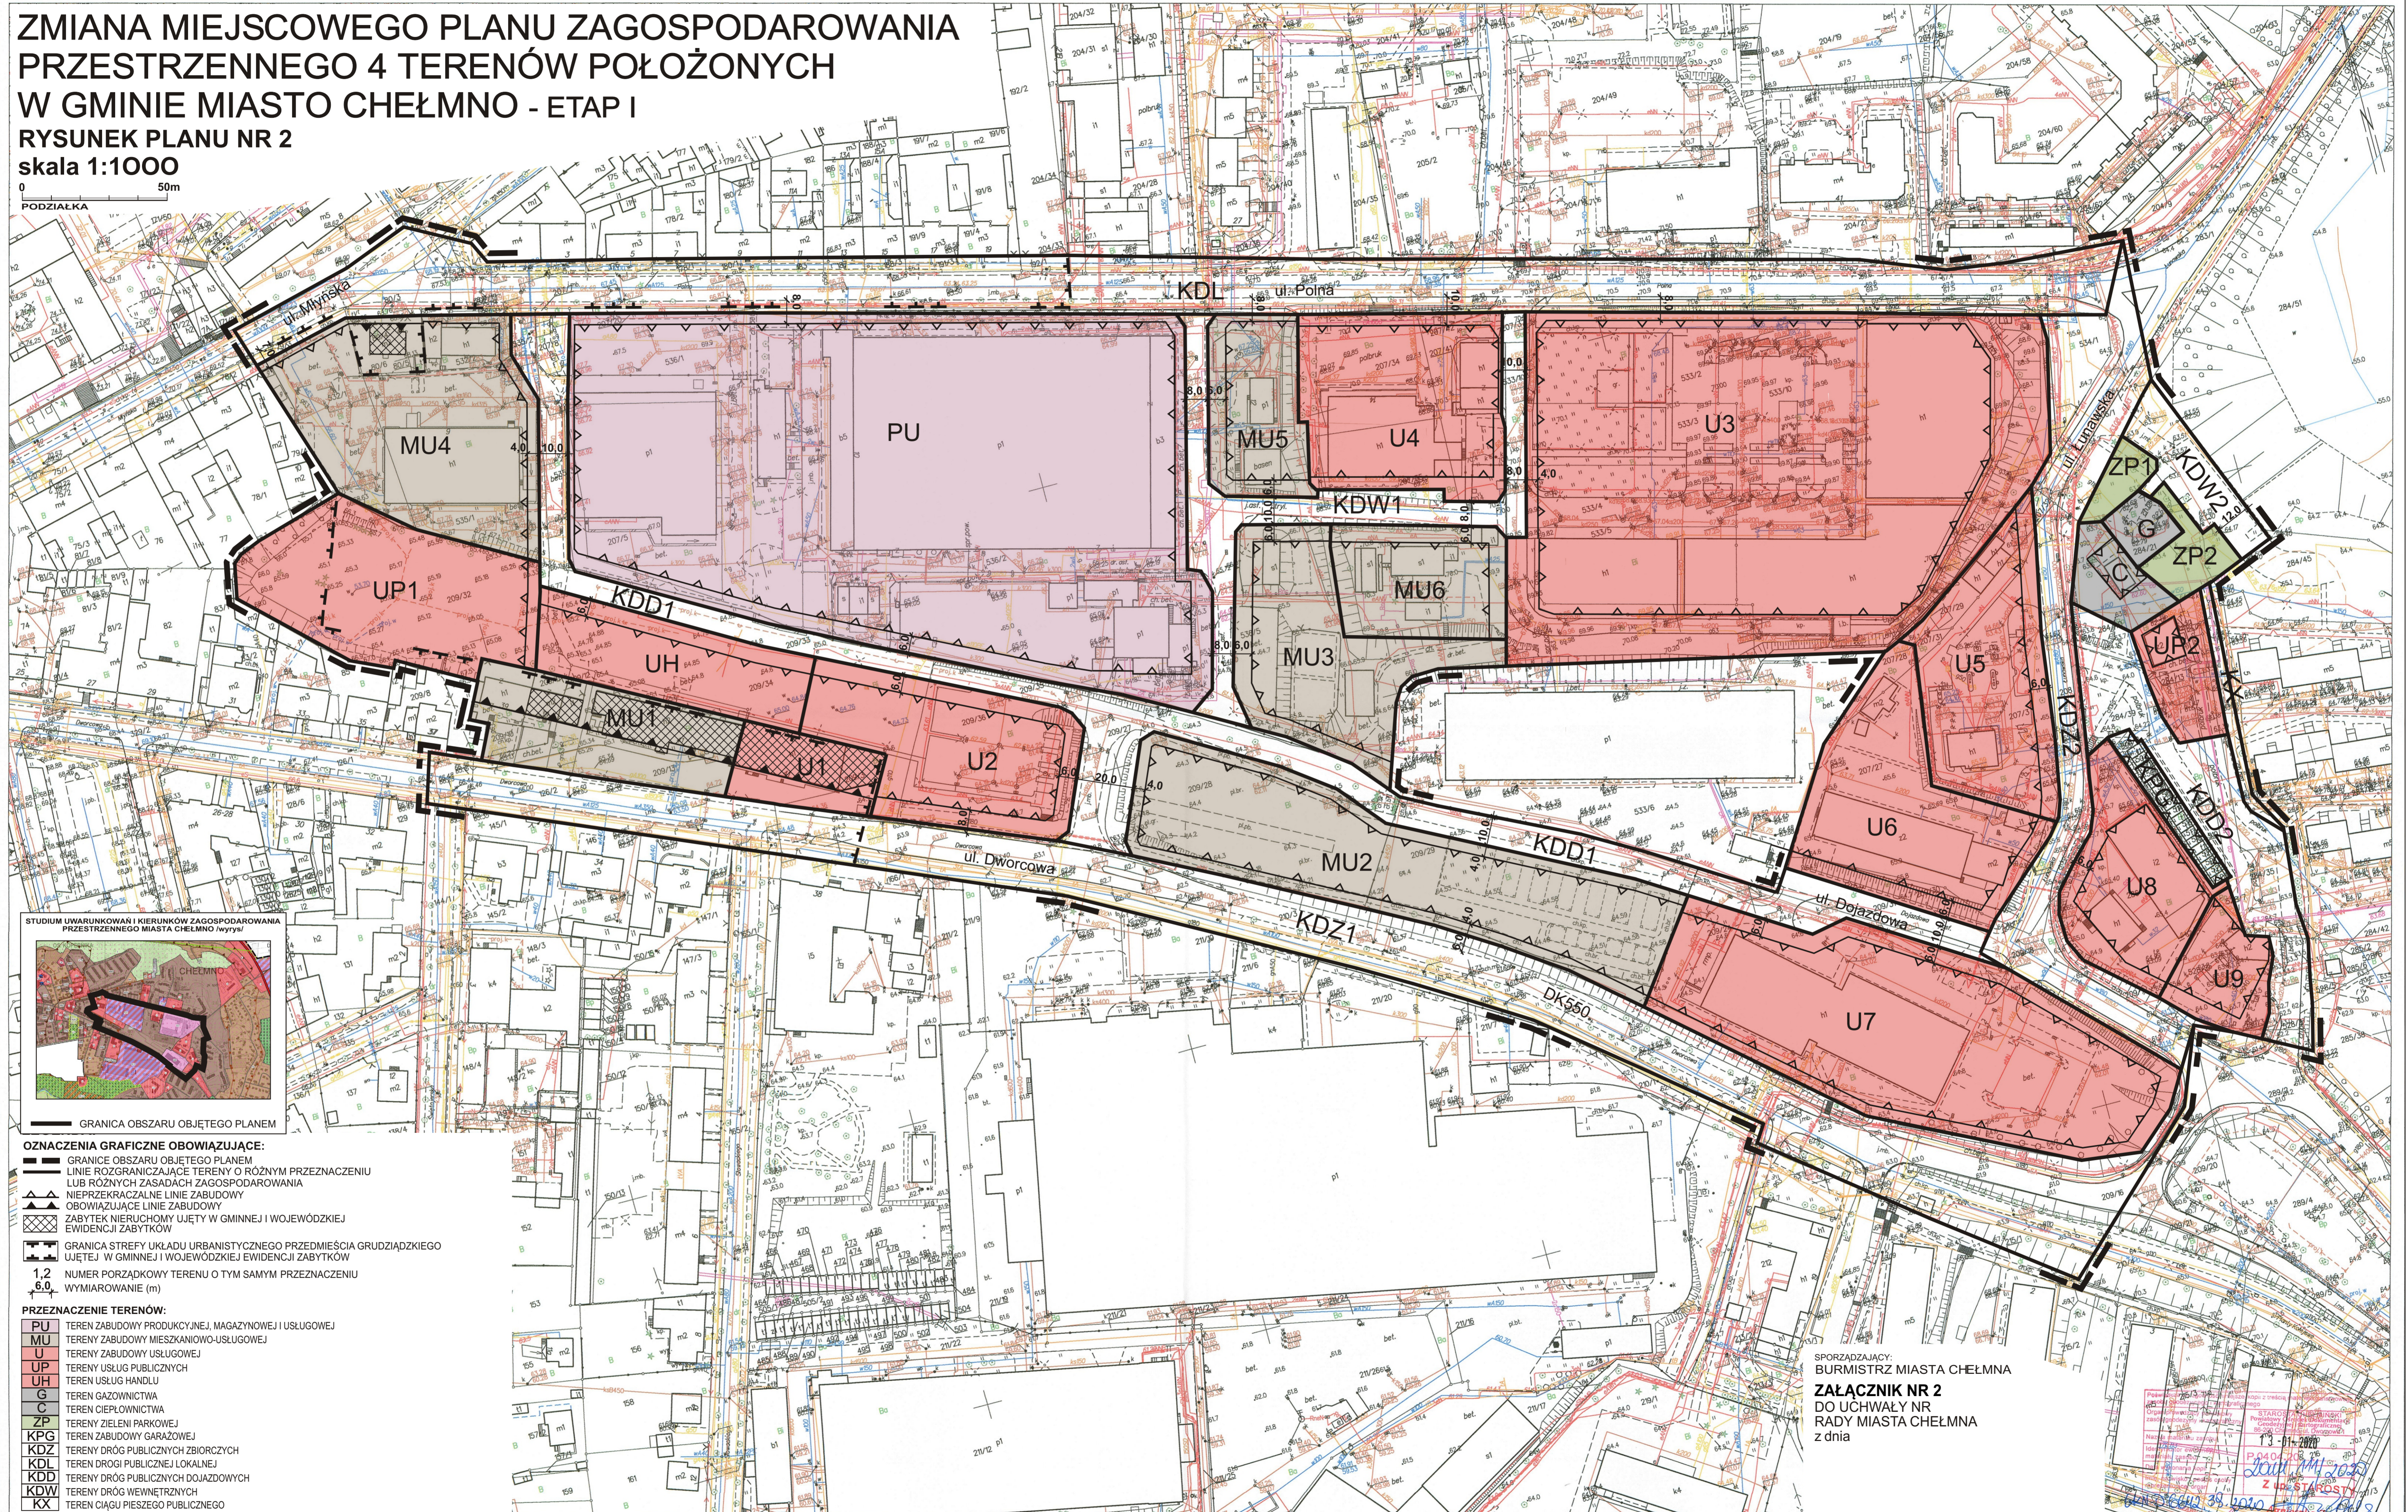

- OZNACZENIA GRAFICZNE OBOWIĄZUJĄCE:**
- GRANICE OBSZARU OBJĘTEGO PLANEM
 - GRANICE ROZGRANICZAJĄCE TERENY O RÓŻNYM PRZEZNACZENIU LUB RÓŻNYCH ZASADACH ZAGOSPODAROWANIA
 - ▲ NIEPRZEKRACZALNE LINIE ZABUDOWY
 - ▲ OBOWIĄZUJĄCE LINIE ZABUDOWY
 - ▨ ZABYTEK NIEMUCHY UJĘTY W GMINNEJ I WOJEWÓDZKIEJ EWIDENCJI ZABYTKÓW
 - ▬ GRANICA STREFY UKŁADU URBANISTYCZNEGO PRZEDMIĘCIA GRUDZIĄDZKIEGO UJĘTEJ W GMINNEJ I WOJEWÓDZKIEJ EWIDENCJI ZABYTKÓW
 - 1,2 NUMER PORZĄDKOWY TERENU O TYM SAMYM PRZEZNACZENIU
 - 6,0 WYMIAROWANIE (m)
- PRZEZNACZENIE TERENÓW:**
- PU TEREN ZABUDOWY PRODUKCYJNEJ, MAGAZYNOWEJ I USŁUGOWEJ
 - MU TERENY ZABUDOWY MIESZKANOWO-USŁUGOWEJ
 - U TERENY ZABUDOWY USŁUGOWEJ
 - UP TERENY USŁUG PUBLICZNYCH
 - UH TERENY USŁUG HANDLU
 - G TERENY GAZOWNICTWA
 - C TERENY CIEPŁOWNICTWA
 - ZP TERENY ZIELENI PARKOWEJ
 - KPG TERENY ZABUDOWY GARAZOWEJ
 - KDZ TERENY DRÓG PUBLICZNYCH ZBIORCZYCH
 - KDL TERENY DRÓG PUBLICZNYCH LOKALNEJ
 - KDD TERENY DRÓG PUBLICZNYCH DOJAZDOWYCH
 - KDW TERENY DRÓG WEWNĘTRZNYCH
 - KX TERENY CIĄGU PIESZEGO PUBLICZNEGO

SPORZĄDZAJĄCY:
BURMISTRZ MIASTA CHEŁMNA
ZALĄCZNIK NR 2
DO UCHWAŁY NR
RADY MIASTA CHEŁMNA
z dnia

13-01-2020
2020
ZŁOTY STARSZY
6144444444
OFICJALNA ZAGRODA