
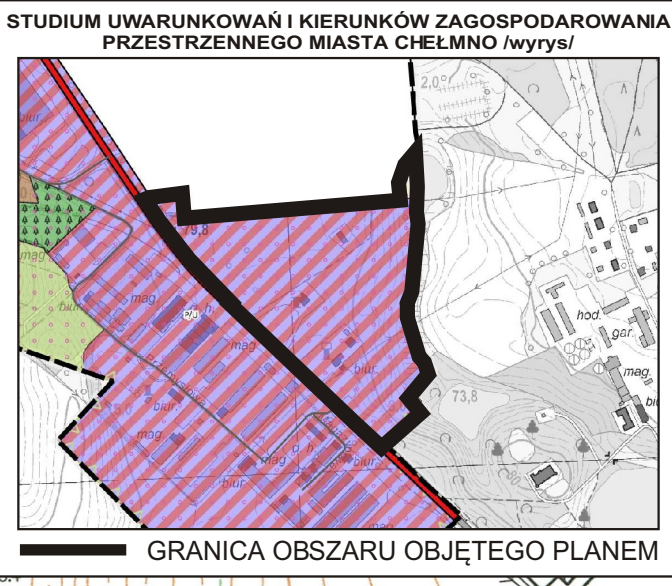


# ZMIANA MIEJSCOWEGO PLANU ZAGOSPODAROWANIA PRZESTRZENNEGO 4 TERENÓW POŁOŻONYCH W GMINIE MIASTO CHEŁMNO - ETAP I RYSUNEK PLANU NR 3 skala 1:1000

0 50m  
PODZIAŁKA

Podpisana jest zgodnie z przepisami o geodezji i kartografii  
Zaświadczenie geodety i kartografa  
Organ prowadzący planowanie przestrzenne: Starostwo Powiatowe w Chełmnie  
Nazwa materiału zasadu: P.04.04.20  
Identyfikator ewidencyjny: 1.3-01-2020  
Data wykonania kopii: 13-01-2020  
Inny numer i rodzaj cząstki reprezentującej organ:  
Z up. STAROSTY  
GKN-D.6662.382007.1453  
Agnieszka Zagor  
GEODETA

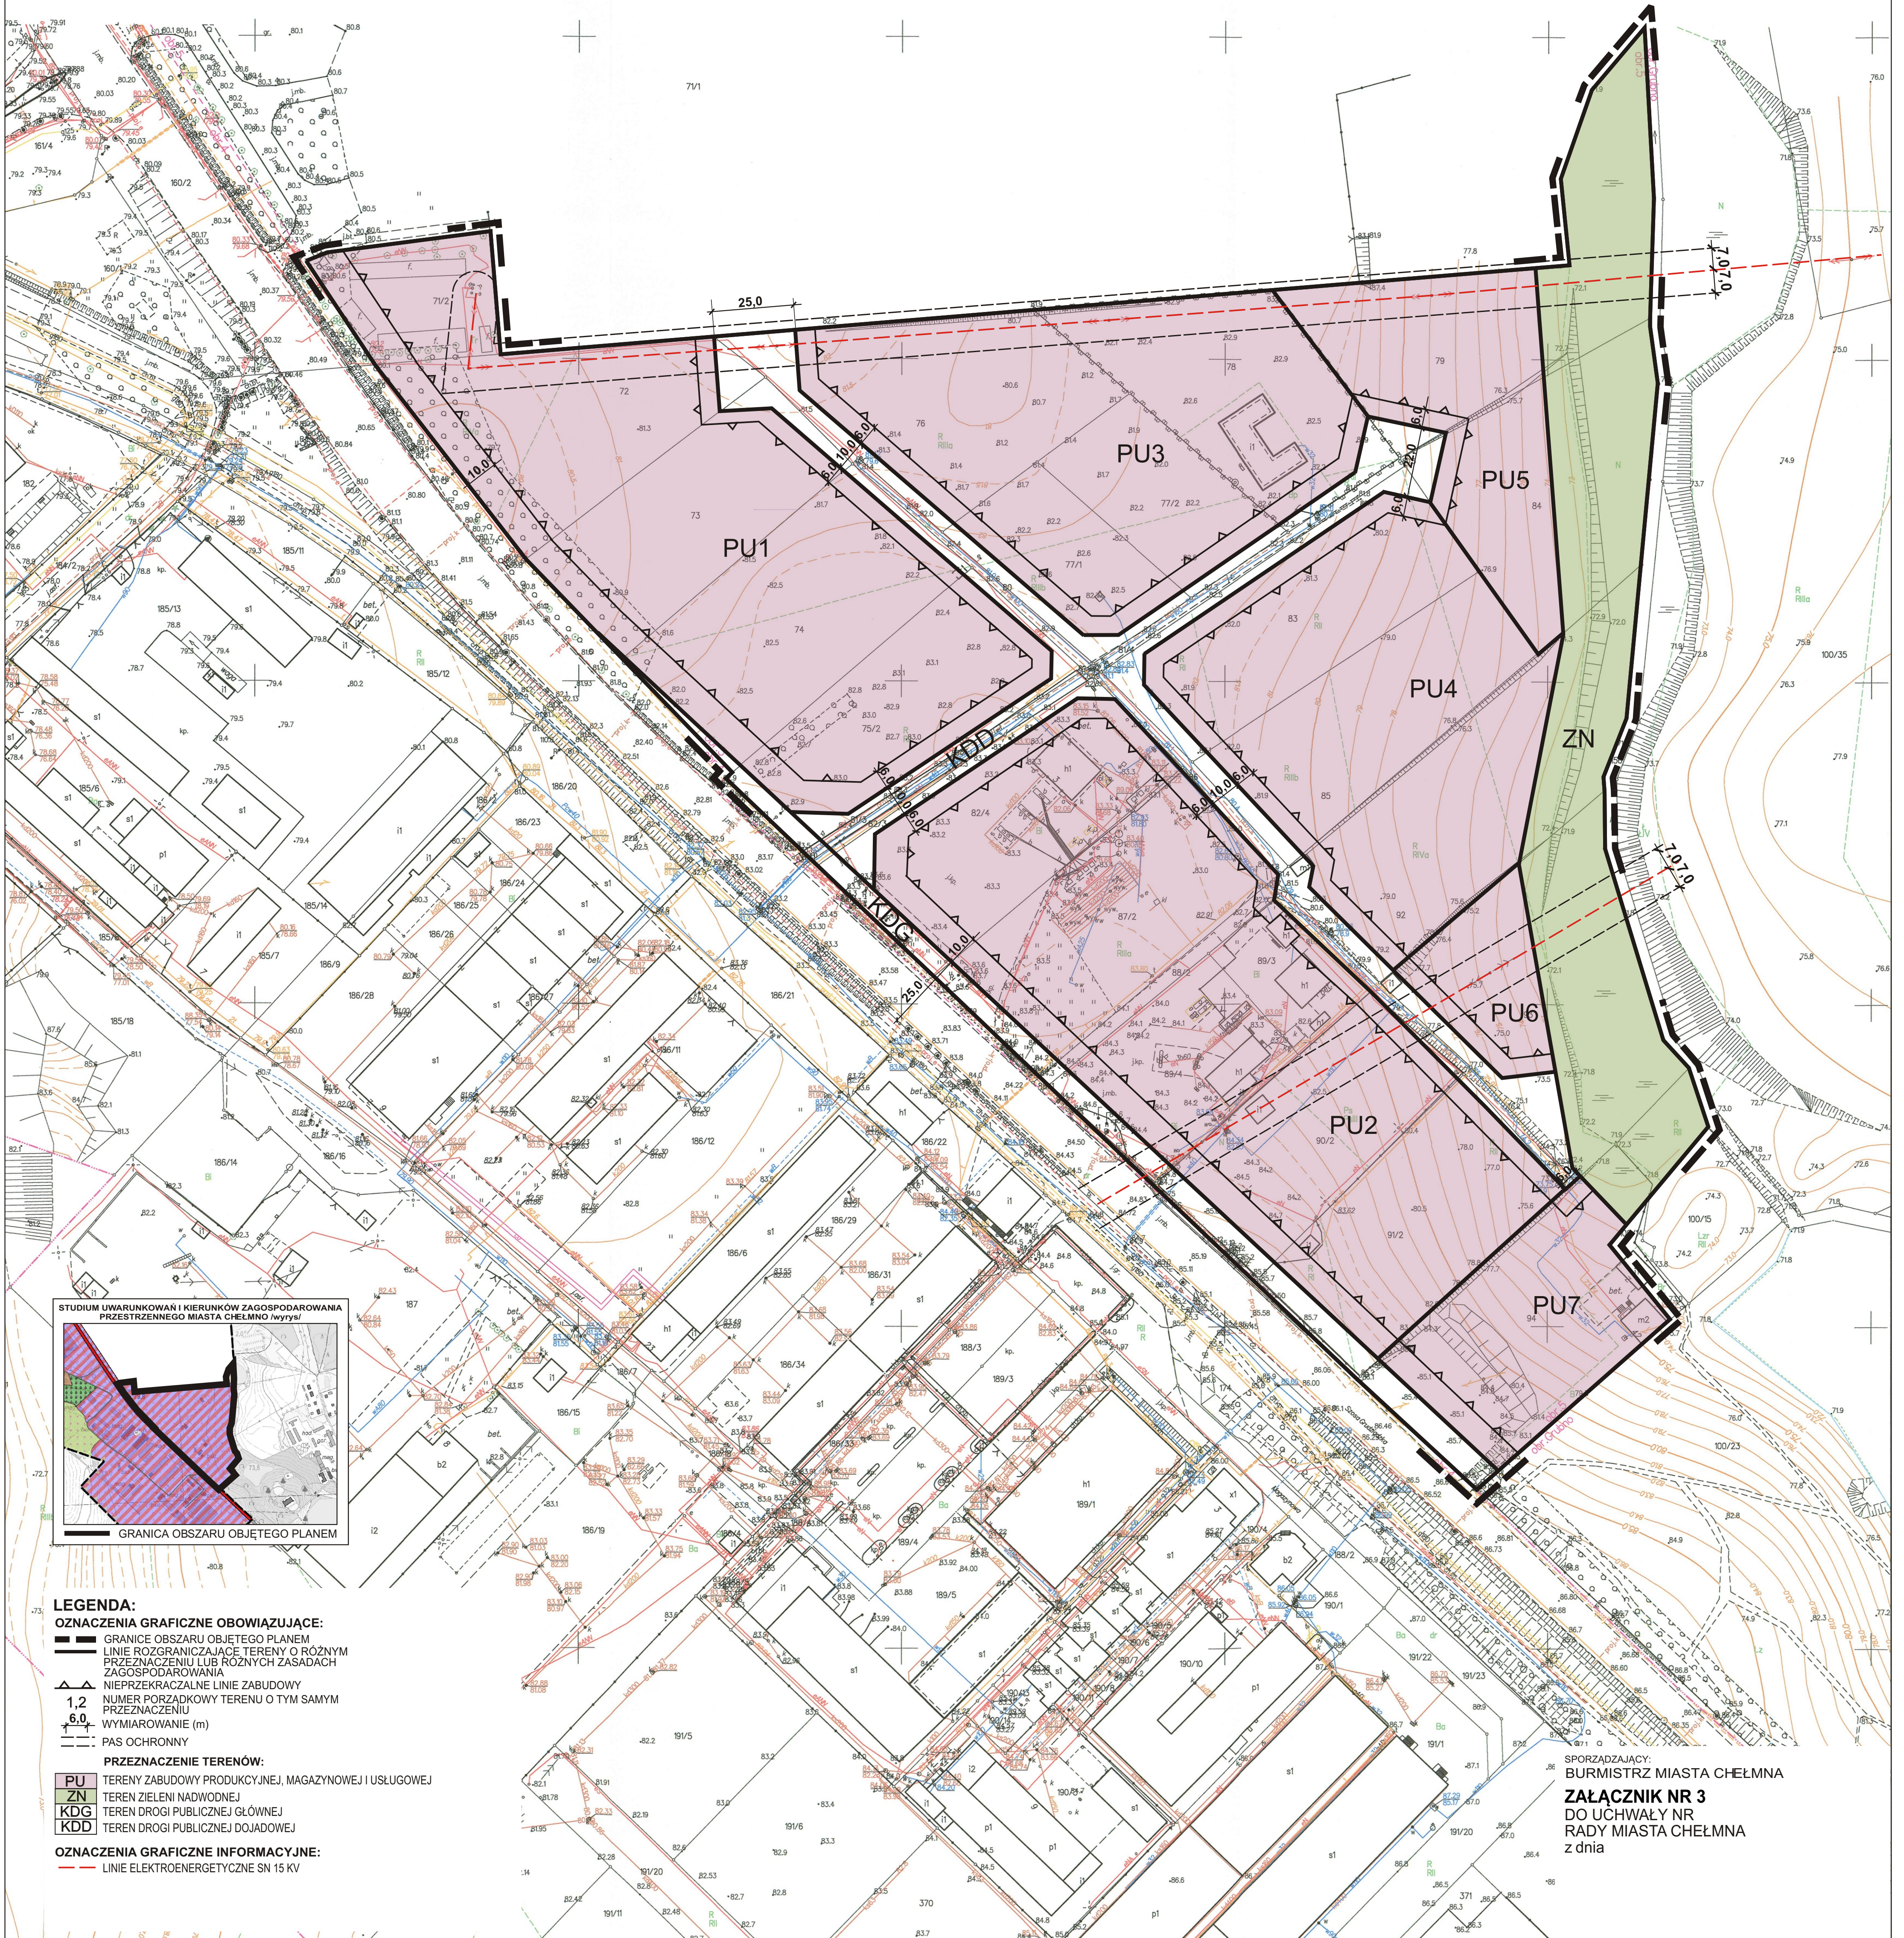

- LEGENDA:**
- OZNACZENIA GRAFICZNE OBOWIĄZUJĄCE:**
- GRANICE OBSZARU OBJĘTEGO PLANEM
  - LINIE ROZGRANICZAJĄCE TERENY O RÓŻNYM PRZEZNACZENIU LUB RÓŻNYCH ZASADACH ZAGOSPODAROWANIA
  - NIERZEKACZALNE LINIE ZABUDOWY
  - 1,2 NUMER PORZĄDKOWY TERENU O TYM SAMYM PRZEZNACZENIU
  - 6,0 WYMIAROWANIE (m)
  - PAS OCHRONNY
- PRZEZNACZENIE TERENÓW:**
- PU TERENY ZABUDOWY PRODUKCYJNEJ, MAGAZYNOWEJ I USŁUGOWEJ
  - ZN TEREN ZIELENI NADWODNEJ
  - KDG TEREN DROGI PUBLICZNEJ GŁÓWNEJ
  - KDD TEREN DROGI PUBLICZNEJ DOJAZDOWEJ
- OZNACZENIA GRAFICZNE INFORMACYJNE:**
- LINIE ELEKTROENERGETYCZNE SN 15 KV

SPORZĄDZAJĄCY:  
BURMISTRZ MIASTA CHEŁMNA  
**ZALĄCZNIK NR 3**  
DO UCHWAŁY NR  
RADY MIASTA CHEŁMNA  
z dnia