



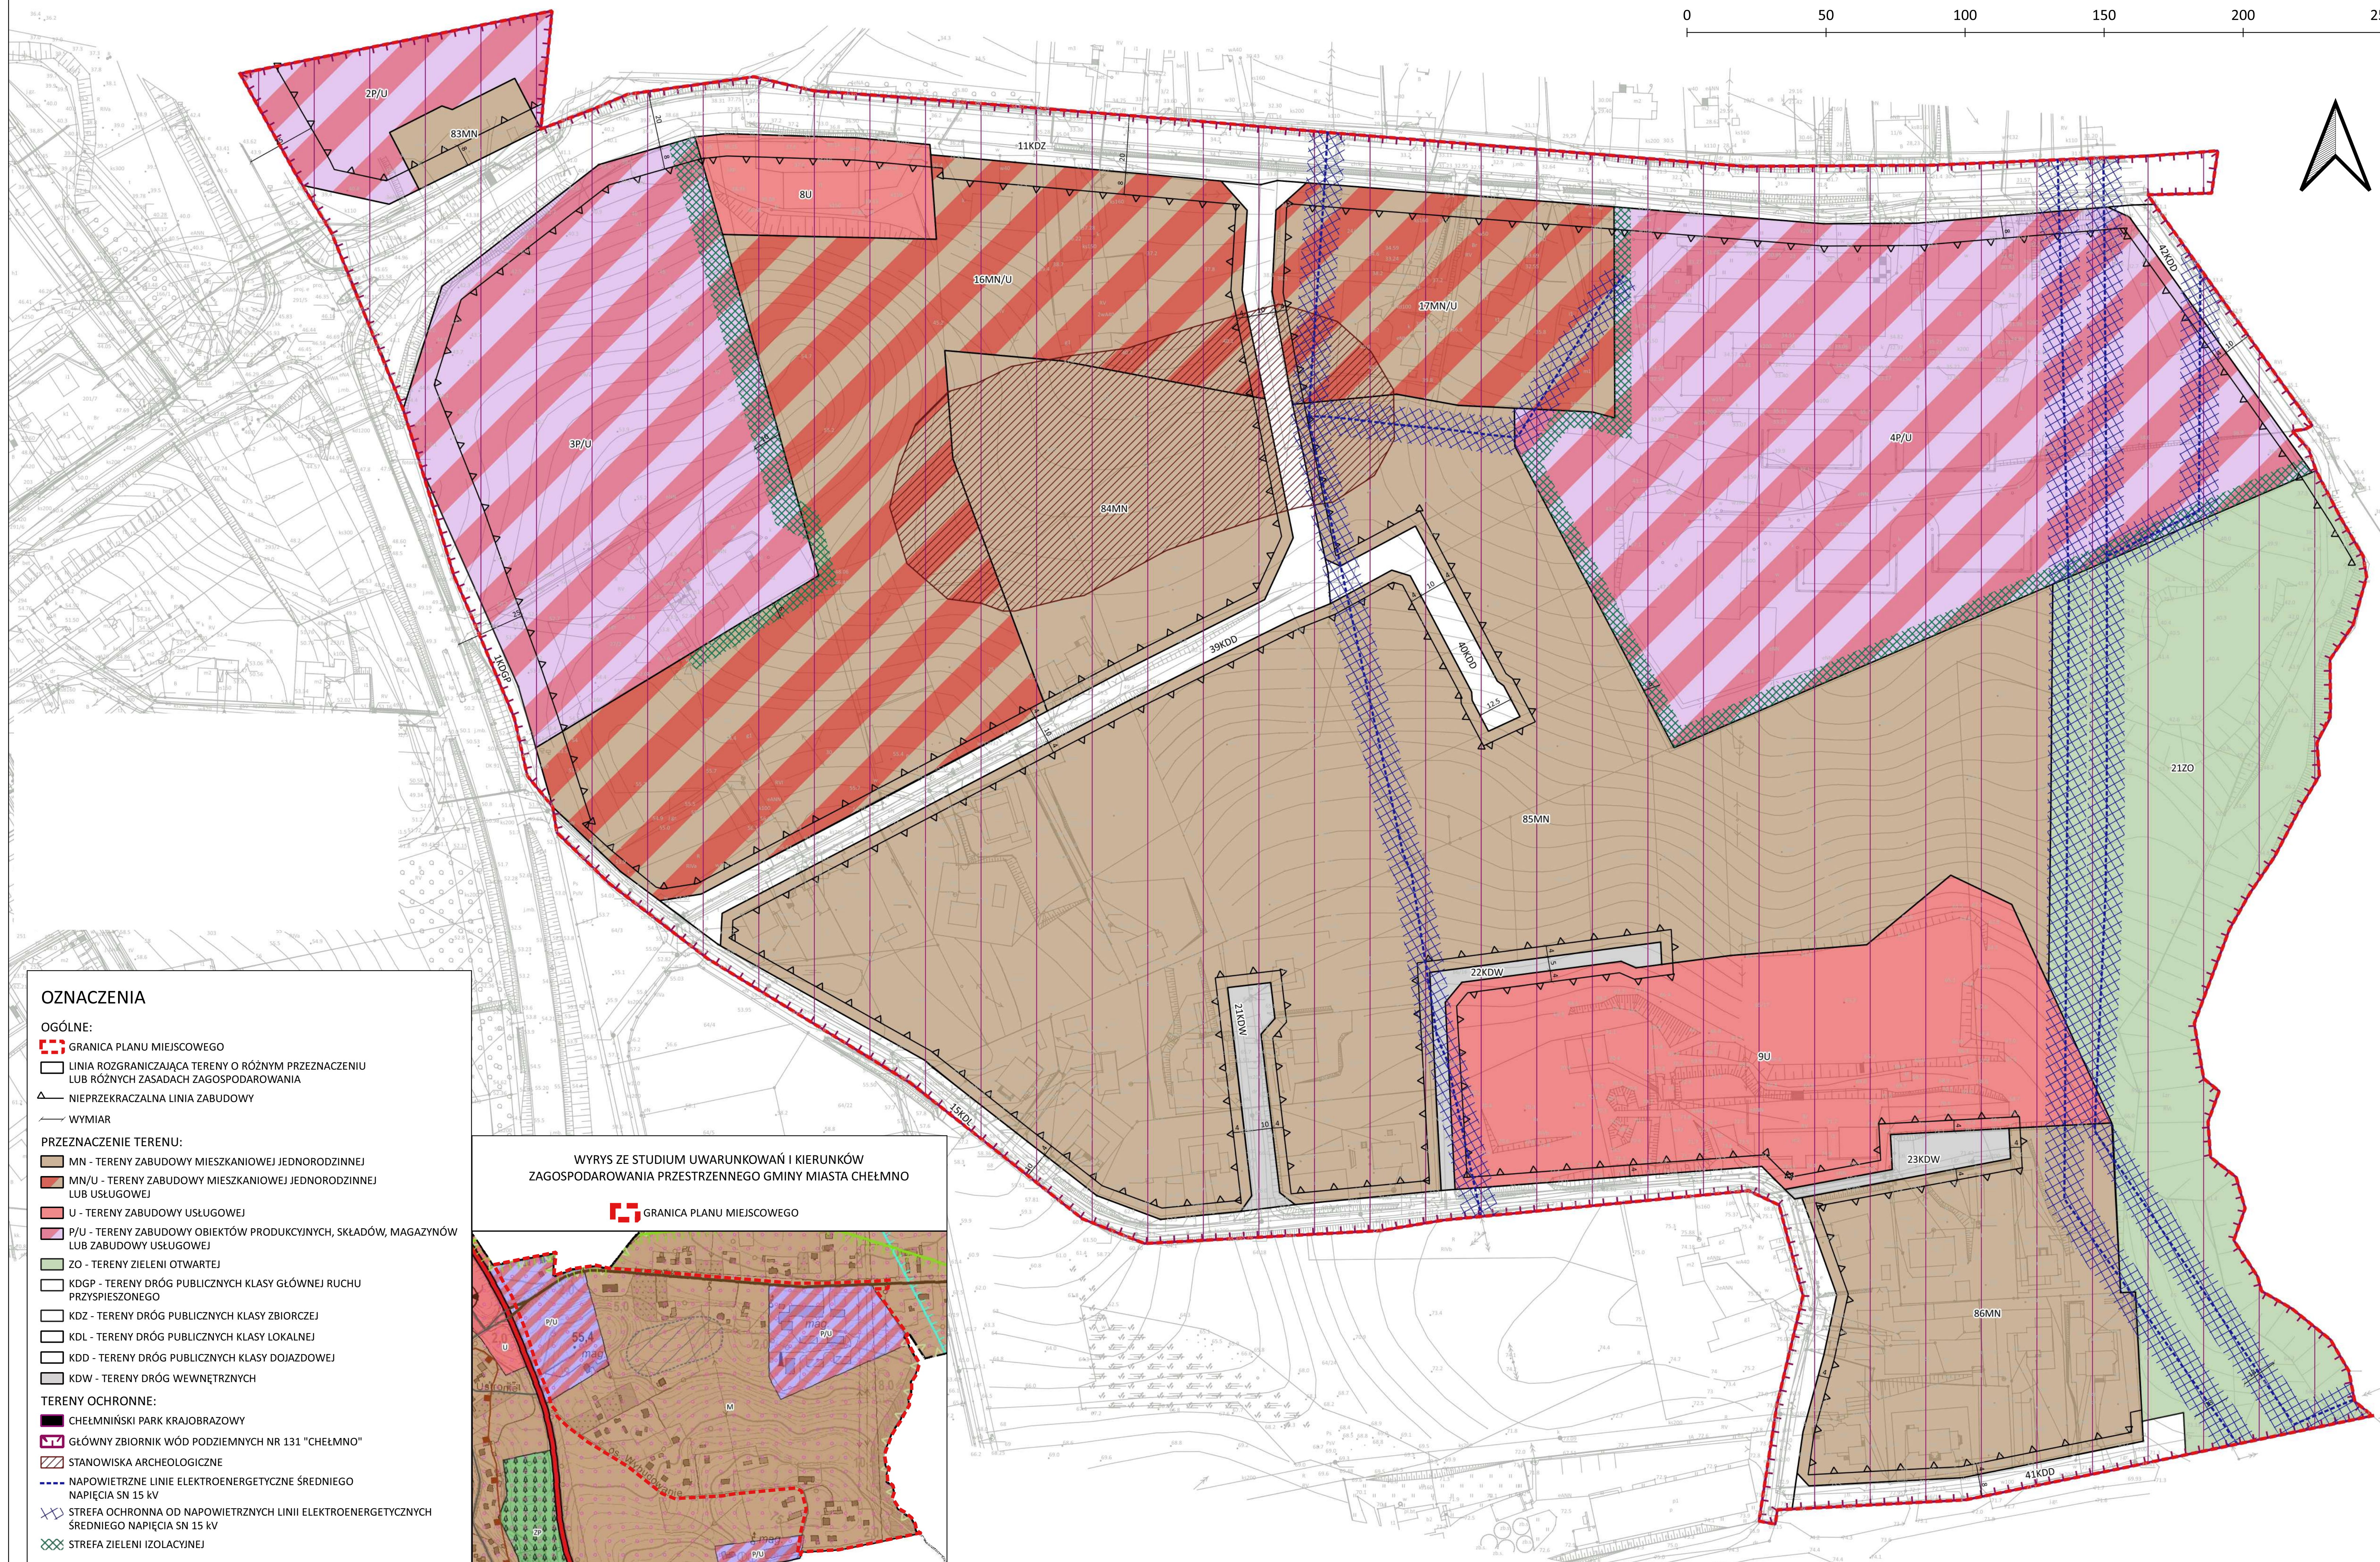

RYSUNEK PLANU

SKALA 1:1 000

0 50 100 150 200 250 m

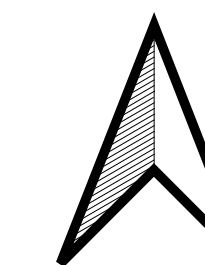

OZNACZENIA	
OGÓLNE:	
	GRANICA PLANU MIEJSCOWEGO
	LINIA ROZGRANICZAJĄCA TERENY O RÓŻNYM PRZEZNACZENIU LUB RÓŻNYCH ZASADACH ZAGOSPODAROWANIA
	NIEPRZEKRACZALNA LINIA ZABUDOWY
	WYMIAR
PRZEZNACZENIE TERENU:	
	MN - TERENY ZABUDOWY MIESZKANIOWEJ JEDNORODZINNEJ
	MN/U - TERENY ZABUDOWY MIESZKANIOWEJ JEDNORODZINNEJ LUB USŁUGOWEJ
	U - TERENY ZABUDOWY USŁUGOWEJ
	P/U - TERENY ZABUDOWY OBIEKTÓW PRODUKCYJNYCH, SKŁADÓW, MAGAZYNÓW LUB ZABUDOWY USŁUGOWEJ
	ZO - TERENY ZIELENI OTWARTEJ
	KDGP - TERENY DRÓG PUBLICZNYCH KLASY GŁÓWNEJ RUCHU PRZYSPIESZONEGO
	KDZ - TERENY DRÓG PUBLICZNYCH KLASY ZBIORCZEJ
	KDL - TERENY DRÓG PUBLICZNYCH KLASY LOKALNEJ
	KDD - TERENY DRÓG PUBLICZNYCH KLASY DOJAZDOWEJ
	KDW - TERENY DRÓG WEWNĘTRZNYCH
TERENY OCHRONNE:	
	CHEŁMIŃSKI PARK KRAJOBRAZOWY
	GŁÓWNY ZBIORNIK WÓD PODZIEMNYCH NR 131 "CHEŁMNO"
	STANOWISKA ARCHEOLOGICZNE
	NAPOWIETRZNE LINIE ELEKTROENERGETYCZNE ŚRĘDniego NAPIĘCIA SN 15 kV
	STREFA OCHRONNA OD NAPOWIETRZNYCH LINII ELEKTROENERGETYCZNYCH ŚRĘDniego NAPIĘCIA SN 15 kV
	STREFA ZIELENI IZOLACYJNEJ

