


MAPA ZASADNICZA
SKALA 1:1000

obr. 4 0004: dz. 100/54

Załącznik nr 1
do uchwały
Nr XXXIV/200/2017
Rady Miasta Chełmna
z dnia 25 kwietnia 2017 r.

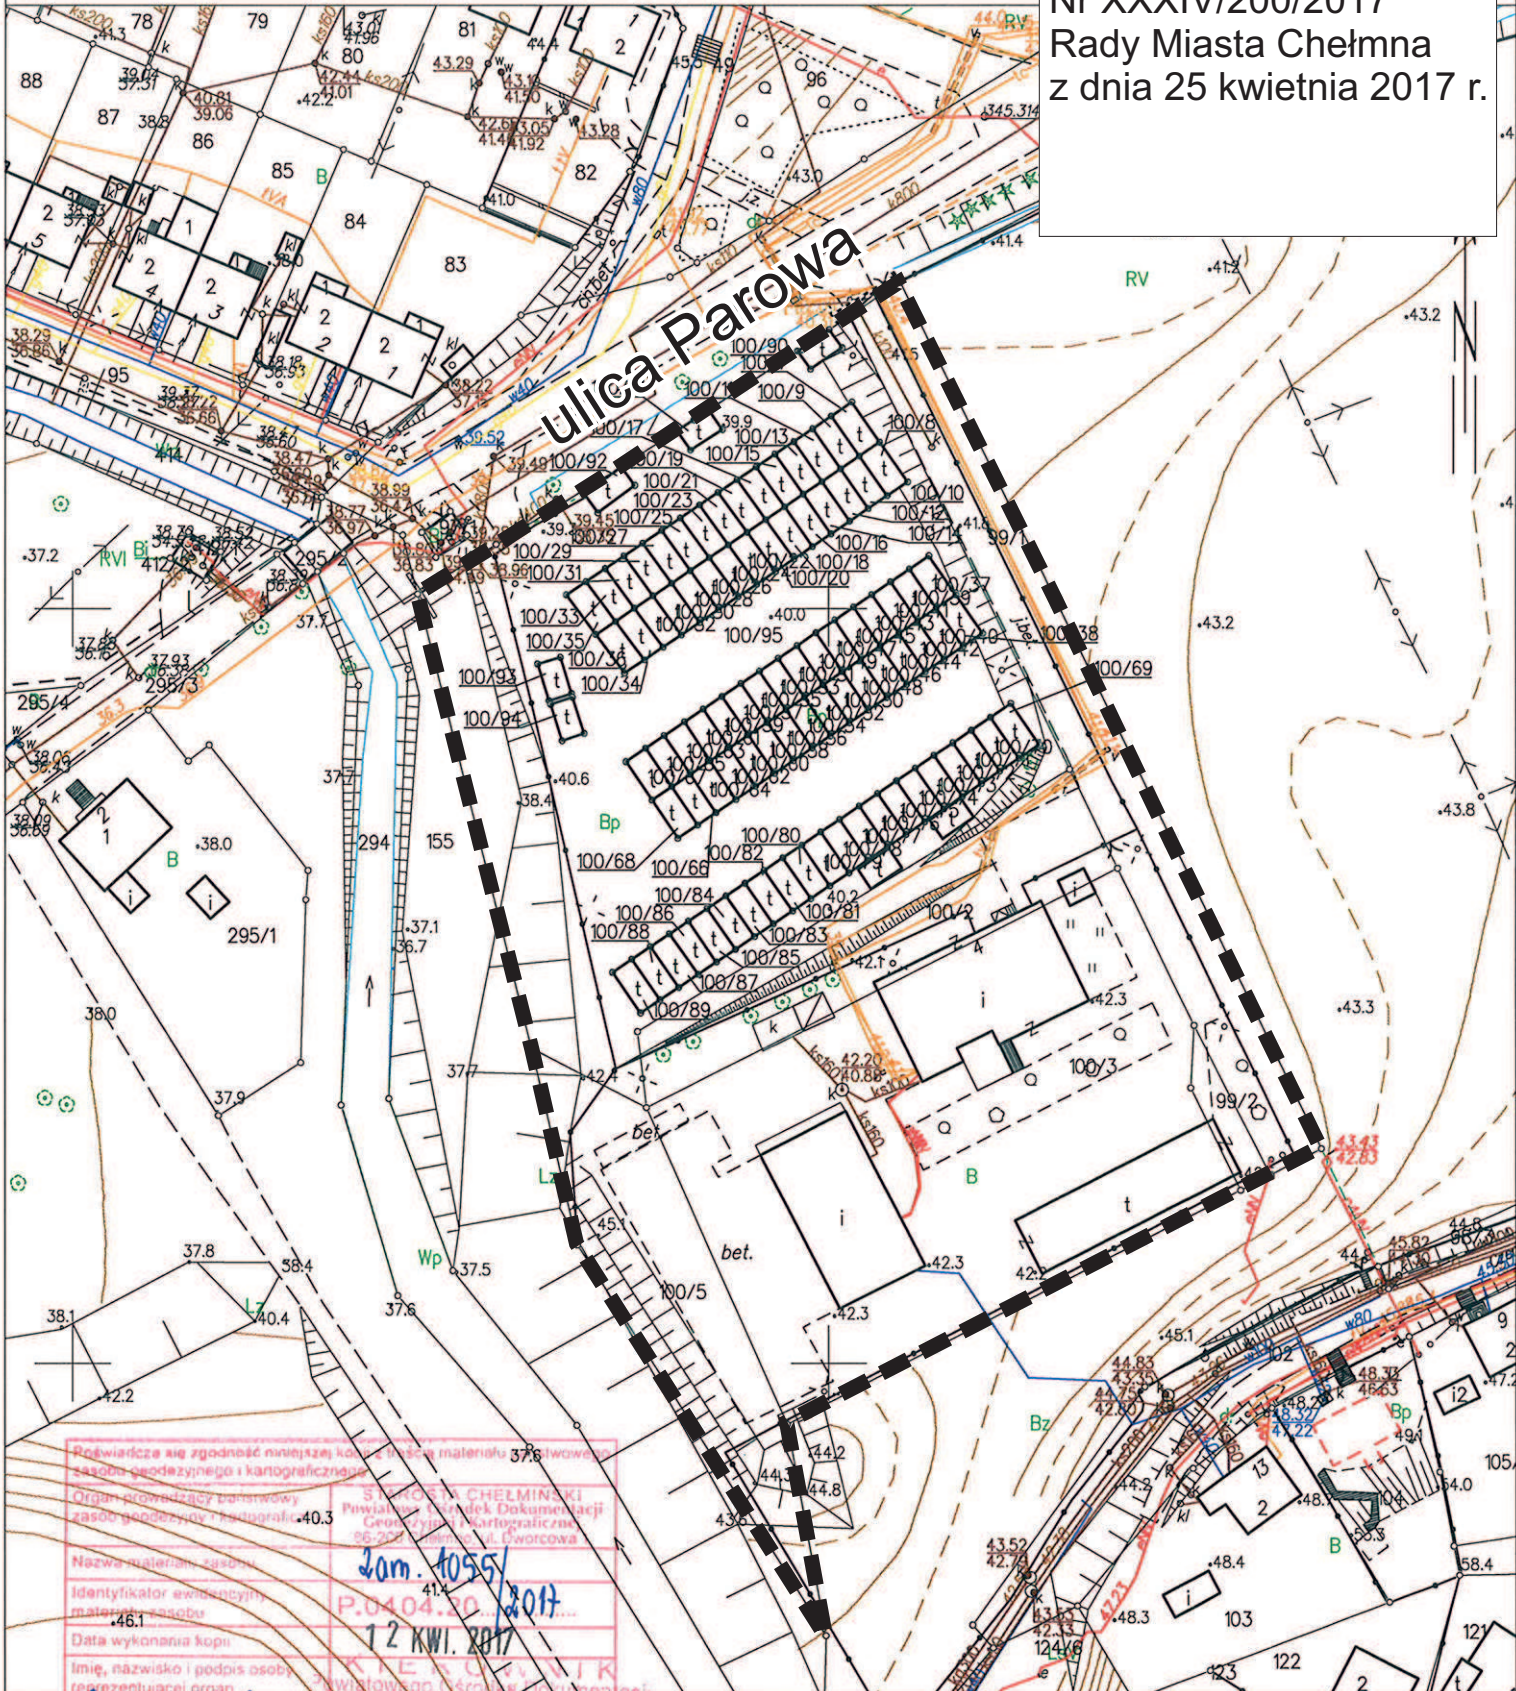

Podawanie się zgodność niniejszej kopii z oryginałem materiału (wzrostowa) zasobu geodezyjnego i kartograficznego
Organ prowadzący pomiarowy zasób geodezyjny i kartograficzny
SŁUŻBA CHEŁMIŃSKI Powiatowy Biuro Dokumentacji Geodezyjnej i Kartograficznej ul. Górczowska 26-228
Nazwa materiału zasobu
Identyfikator ewidencyjny materiału zasobu
Data wykonania kopii
Imię, nazwisko i podpis osoby reprezentującej organ prowadzący pomiarowy zasób geodezyjny i kartograficzny

20m. 1055/2017
P.0404.30
12 KWI. 2017

6642 499.2017.41

Chełmno dn. 2017-04-12
Sporządził(a) wydruk: Małgorzata Jabło

— — — — — Oznaczenie granic obszaru objętego zmianą planu