Województwo: kujawsko-pomorskie
Powiat: chełmiński
Jednostka ewidencyjna: 040401_1, Chełmno
Obręb: 0005, 5

MAPA ZASADNICZA

SKALA ~~1:1000~~

obr. 5 0005: dz. 60

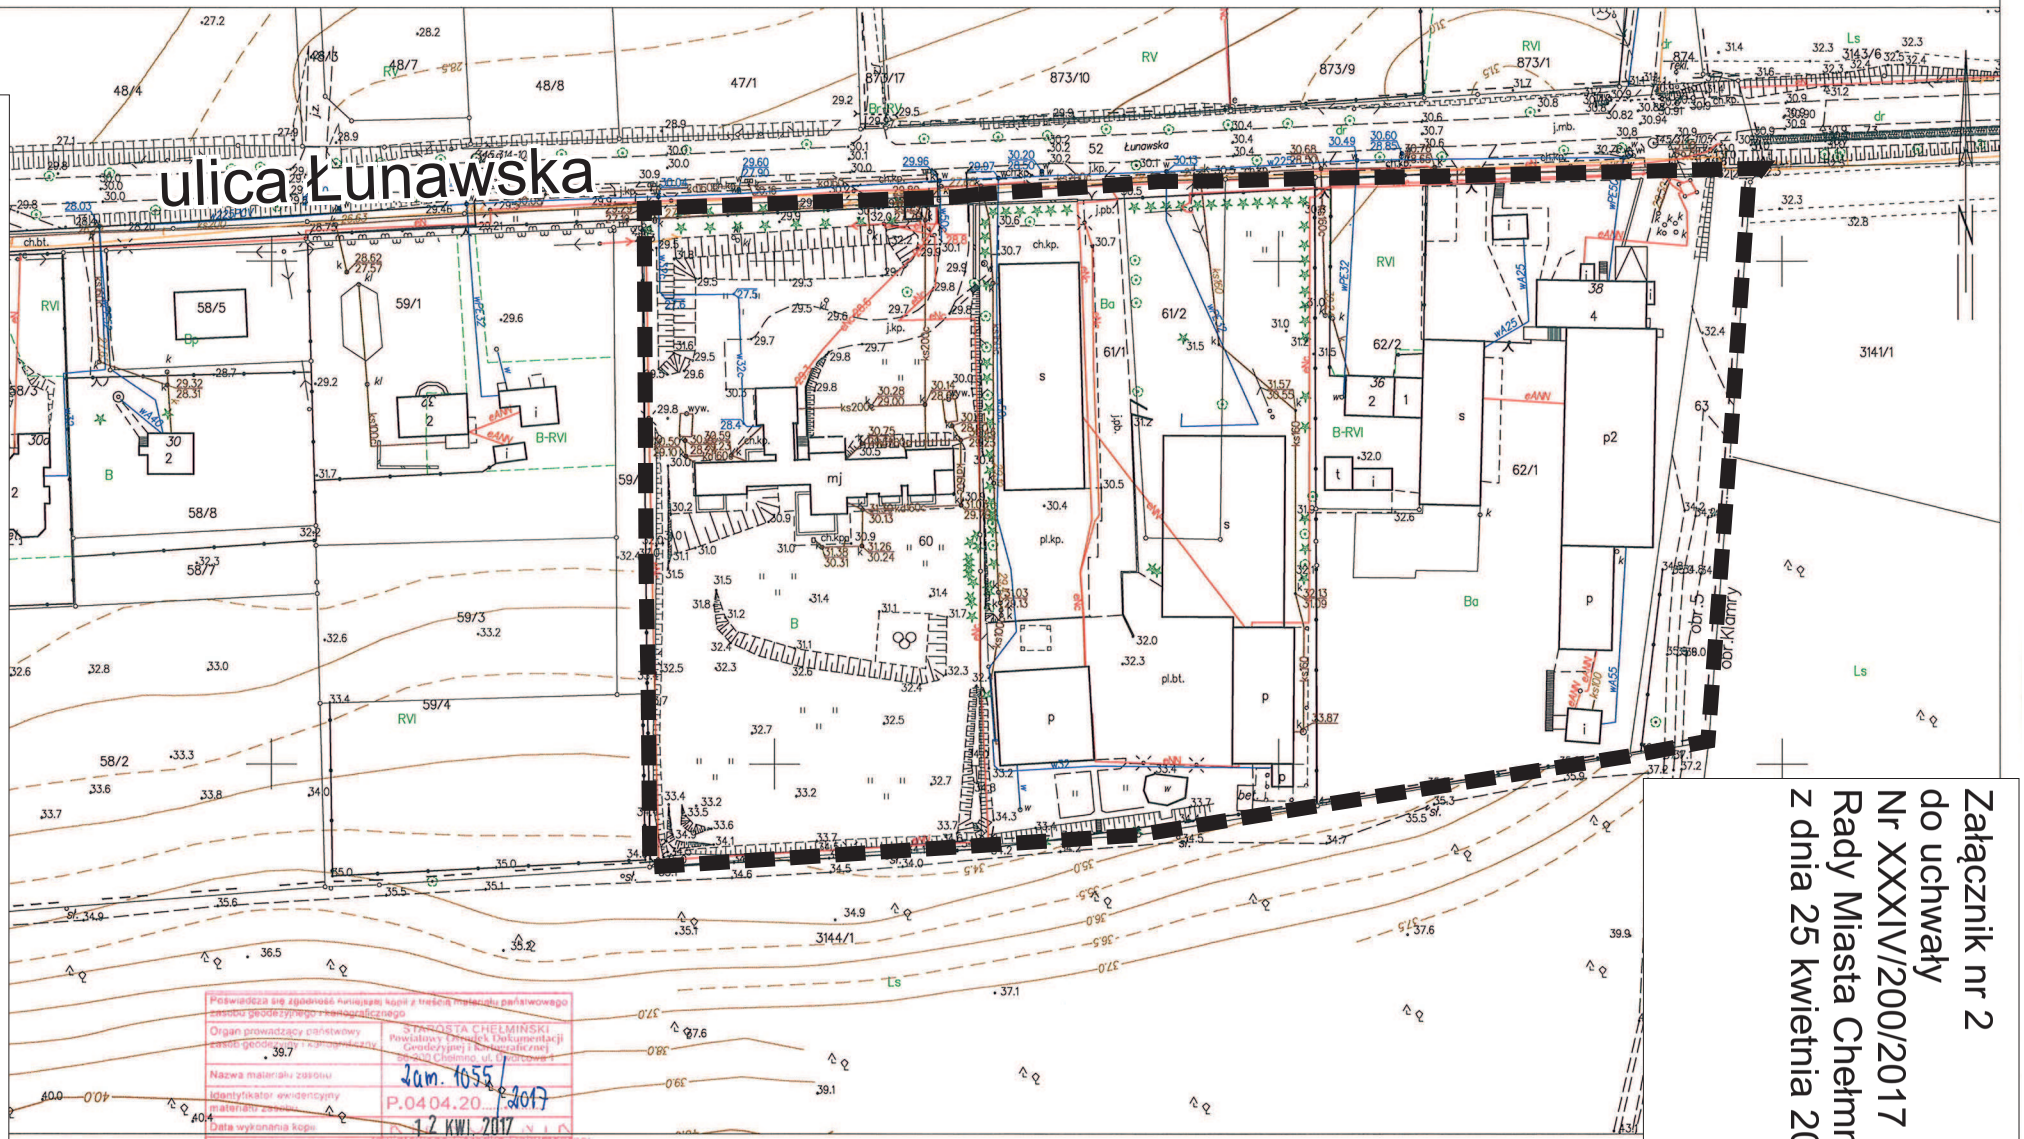

Poświadcza się zgodność niniejszej kopii z treścią materiału państwowego zasobu geodezyjnego i kartograficznego

Organ prowadzący państwowy zasób geodezyjny i kartograficzny	STAROSTA CHEŁMIŃSKI Powiatowy Ośrodek Dokumentacji Geodezyjnej i Kartograficznej 86-200 Chełmno, ul. Toruńska 4
Nazwa materiału zasobu	Zam. 1055/2017
Identyfikator ewidencyjny materiału zasobu	P.0404.20
Data wykonania kopii	12 KWI. 2017
Imię, nazwisko i podpis osoby reprezentującej organ	Powiatowego Ośrodka Dokumentacji Geodezyjnej i Kartograficznej mgr inż. Małgorzata Jabłońska Upr. nr 1757

6642.389.2017.ST

dn. 2017-04-12
ził(a) wydruk:Małgorzata Jabłońska

Oznaczenie granic obszaru objętego zmianą planu

Załącznik nr 2
do uchwały
Nr XXXIV/200/2017
Rady Miasta Chełmna
z dnia 25 kwietnia 2017r.