województwo kujawsko – pomorskie
powiat chełmiński
gmina : Miasto Chełmno (040401_1)
obręb : 2 (040401_1.0002)
KERG 6640.1182.2015

Załącznik Nr 1
do postanowienia
Nr GN.6831.15.2015.KG
z dnia 30.12.2015.

BURMISTRZ
mgr Mariusz Kędzierski

WSTĘPNY PROJEKT PODZIAŁU

SKALA 1 : 1000

– jedn. rejestrowa - G.743 - Nr.Hip.K.W. – TO1C/00024655/4 -
właściciel : Skarb Państwa - Gmina Miasta Chełmna

E POWIERZCHNI

09/32 - 0.4710 ha
09/33 - 0.1105 ha
09/34 - 0.3695 ha
09/23 - 0.9510 ha
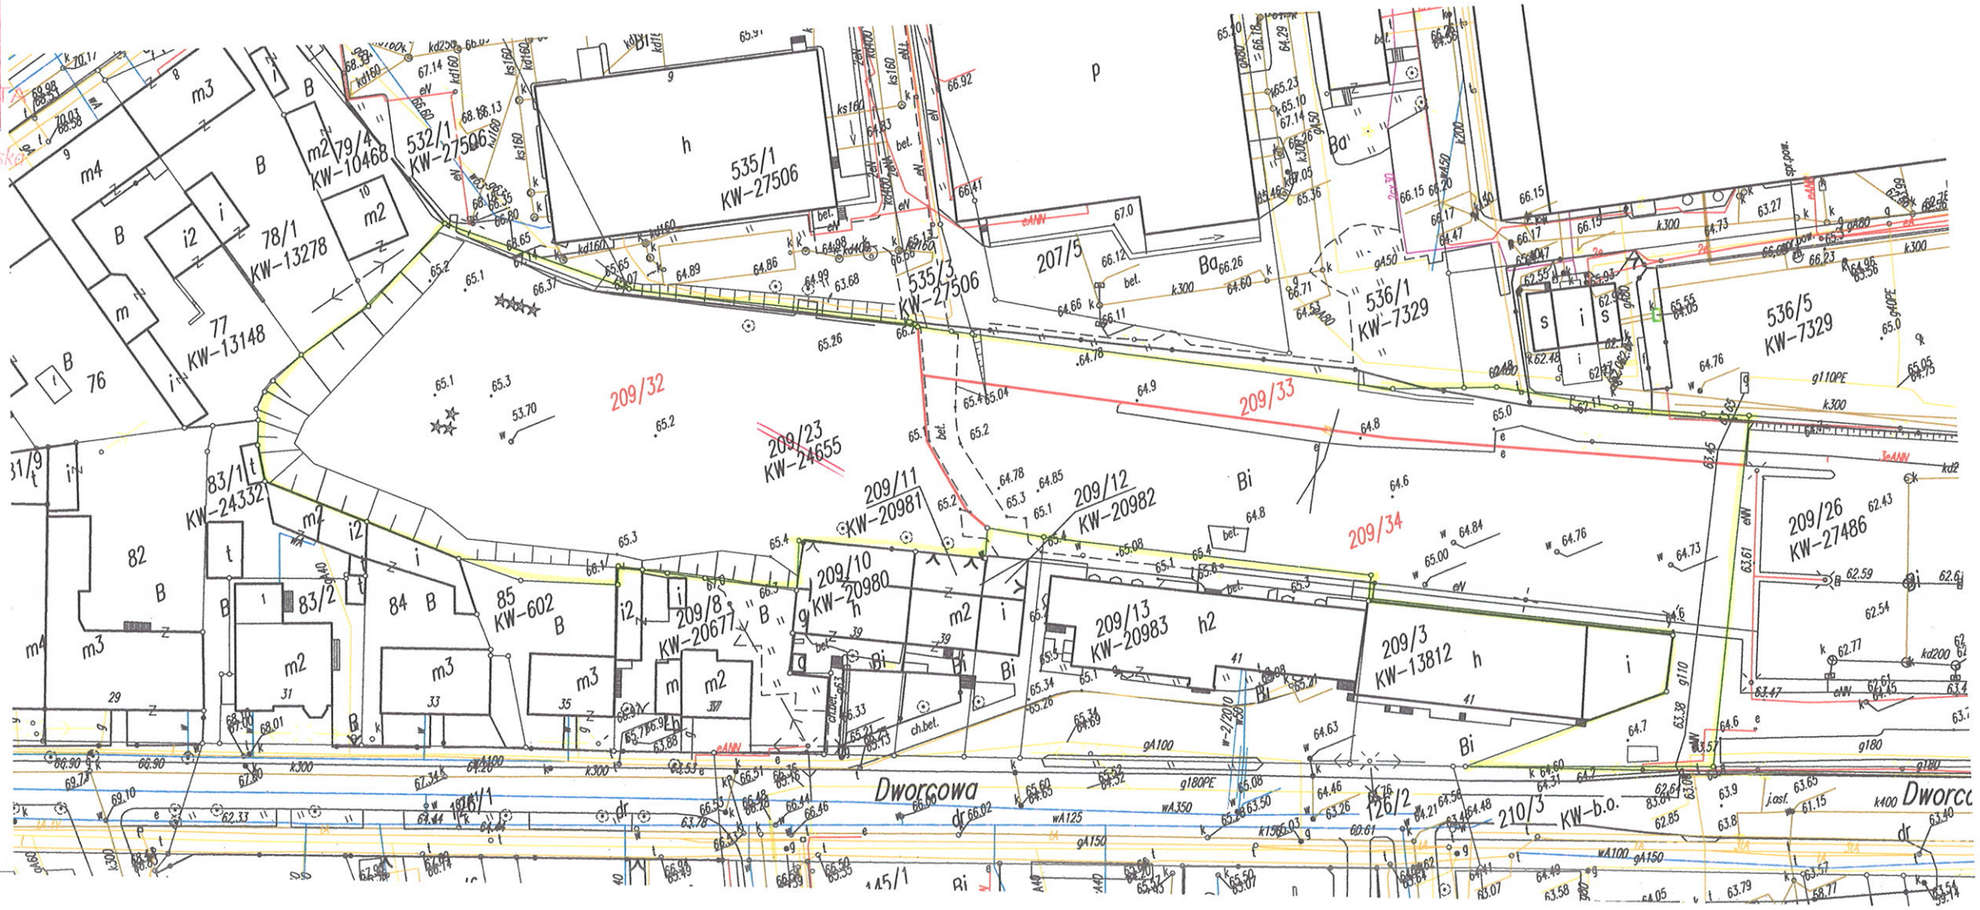
rialu państwowego
CHEŁMIŃSKI
ek Dokumentacji
Kartograficznej
ul. Dworcowa 1
2.2015
.....
U. 2015
GEODETA
yna Maćkowska