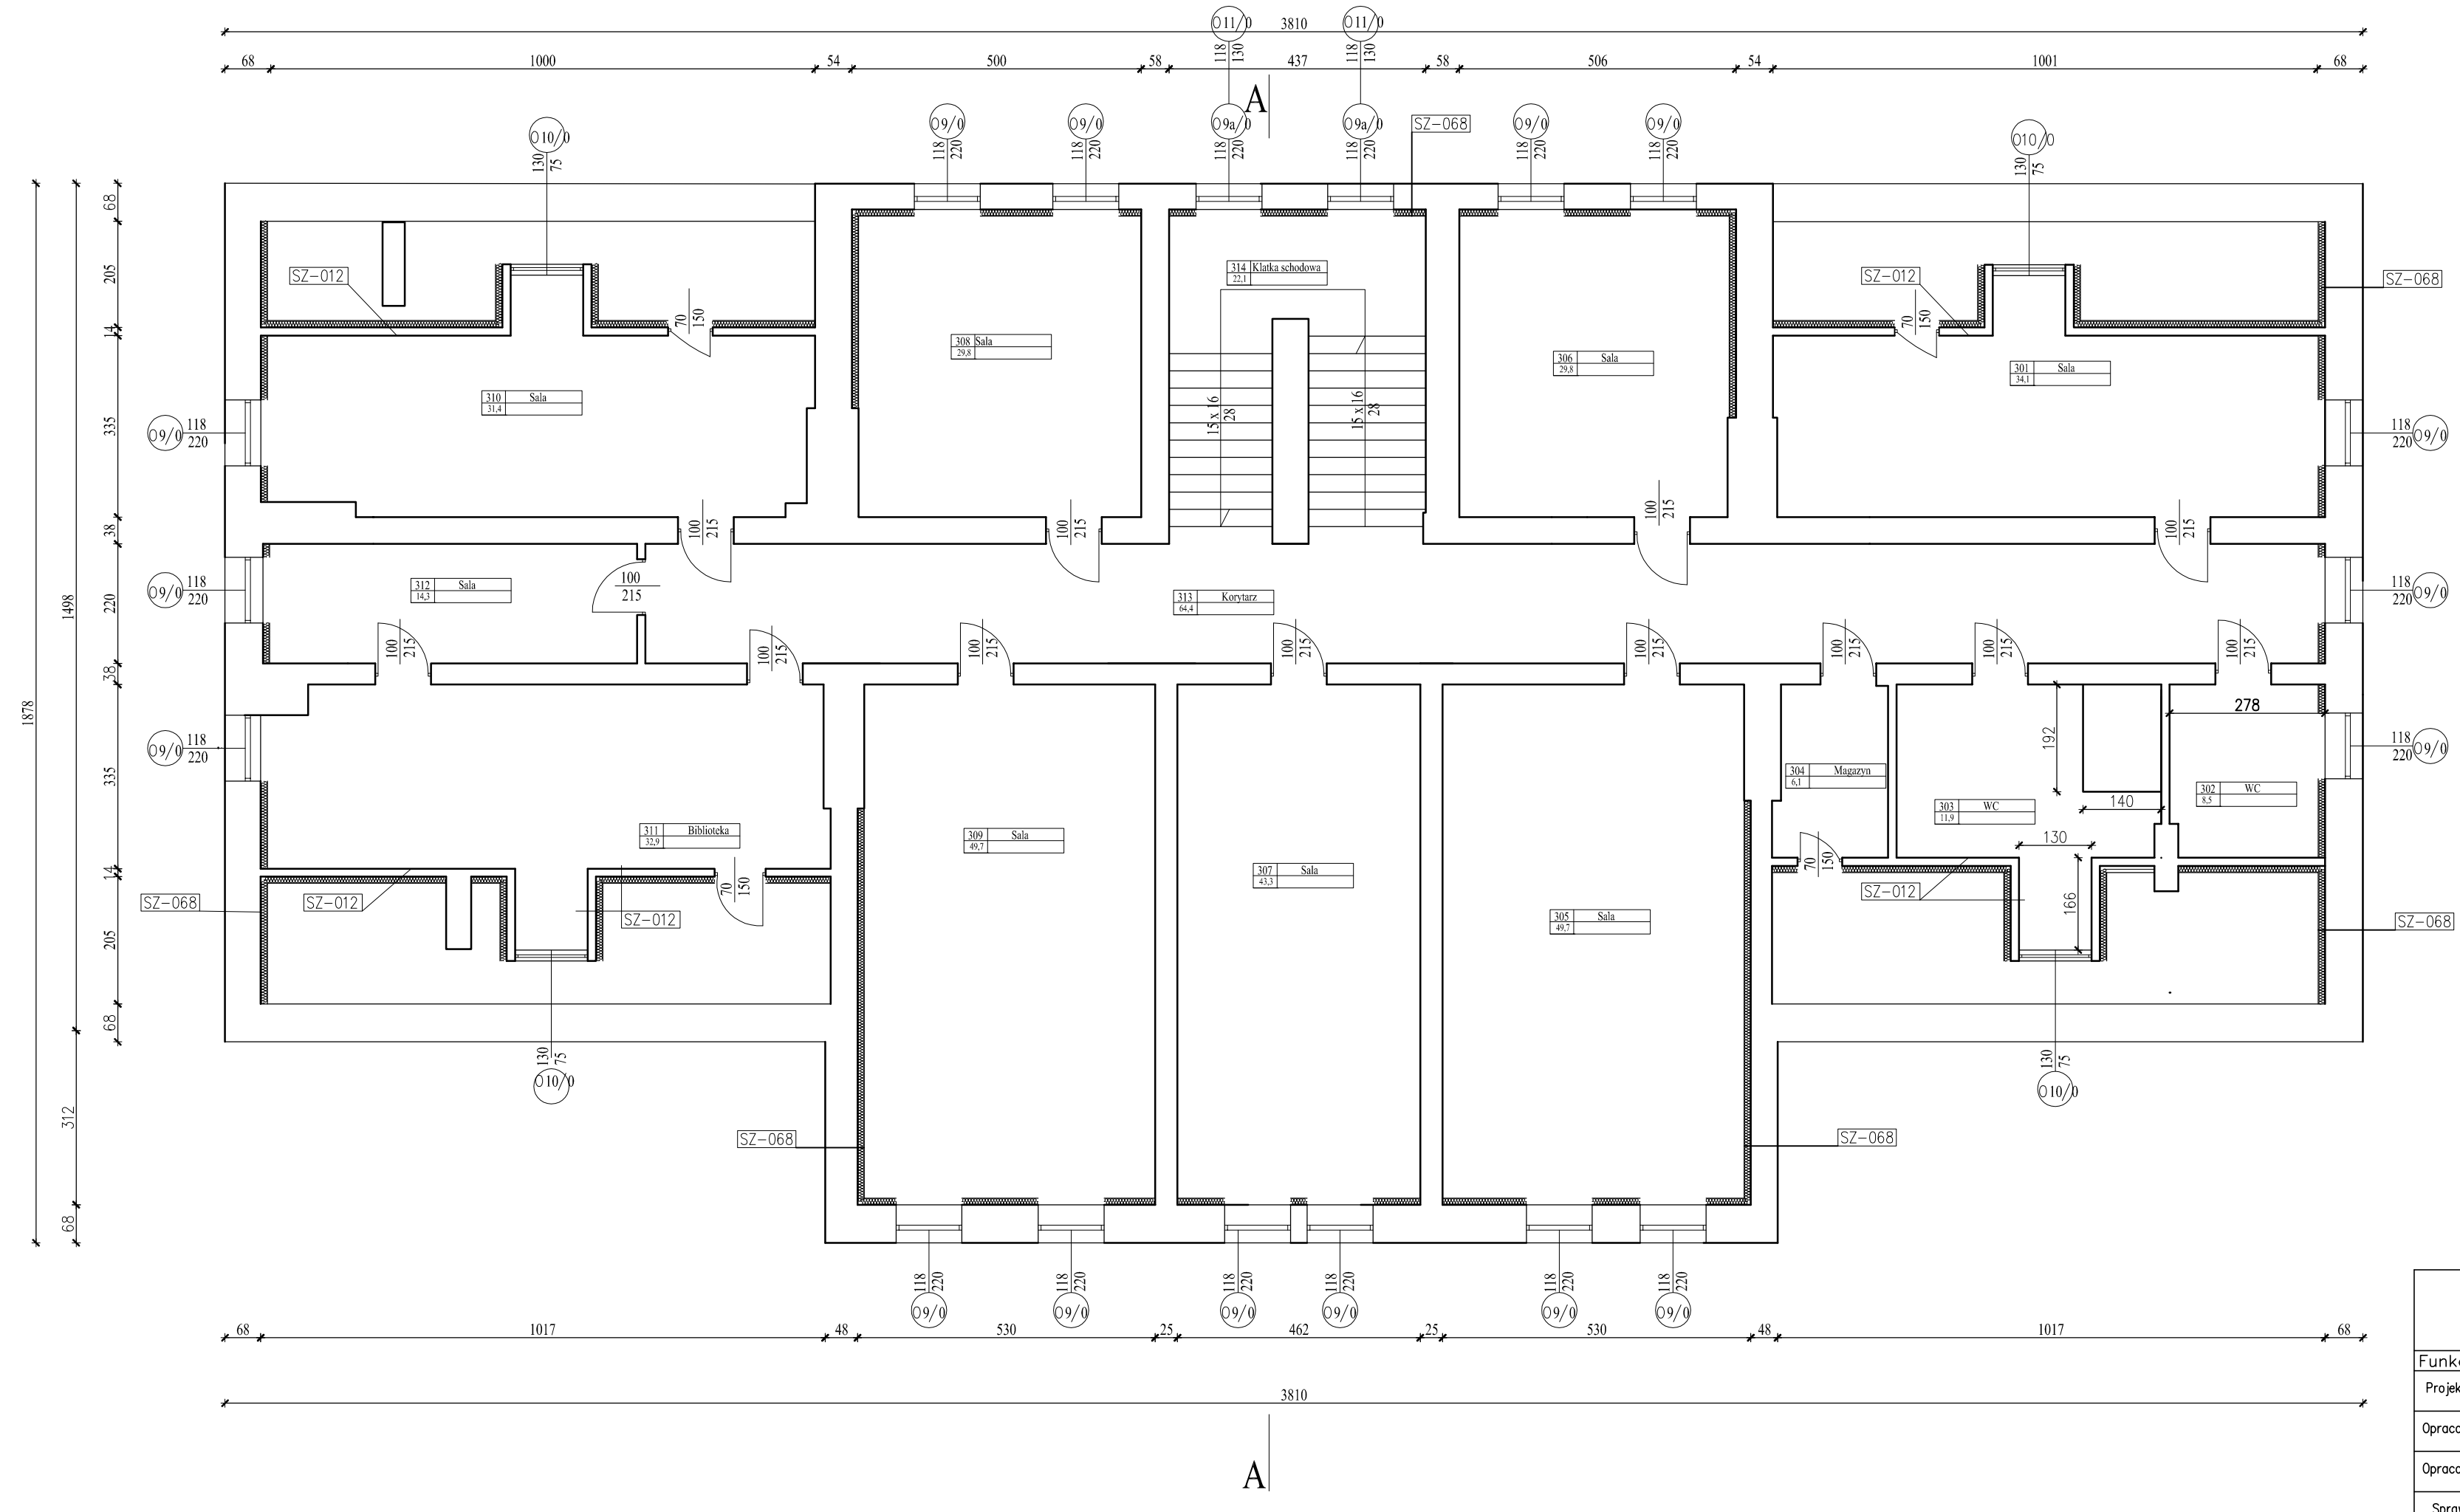

SZ–068 Ściany zewnętrzne kondygnacji nadziemnych

Ściany zewnętrzne ocieplić od wewnątrz styropianem EPS70–032gr. 12cm

SZ–012 Ściany zewnętrzne kondygnacji nadziemnych

Ściany zewnętrzne ocieplić od wewnątrz styropianem EPS70–032 gr. 12cm

Pracownia Audytorska inż. Jacek Stępień

ul. Blawatna 22 27 - 400 Ostrowiec Św.

tel.fax.(041) 265 40 62

Numer rysunku: 5

Funkcja:	Imie i nazwisko:	Nr upr.	Podpis:
Projektował:	mgr inż. Zbigniew Doktór	227/KL/72	
Opracował:	mgr inż. Arkadiusz Nowak	--------	
Opracował:	mgr inż. Jarosław Religa	--------	
Sprawdził:			

Branża: *Architektura*

Skala: 1:100

Inwestor: *Gmina Chełmno, ul. Dworcowa 1, 86-200 Chełmno*

Adres: *Szkoła Podstawowa nr. 1 im. Filomatów Pomorskich ul. Al. 3 Maja 5 86-200 Chełmno*

Data opracowania: maj 2007 r.

Rodzaj projektu: ***PROJEKT TERMOMODERNIZACJI***

Temat: Rzut II piętra

Stadium: PB