


PROFIL GŁÓWNY KANALIZACJI DESZCZOWEJ
ODWODNIENIE DACHÓW
Skala 1:100 / 500

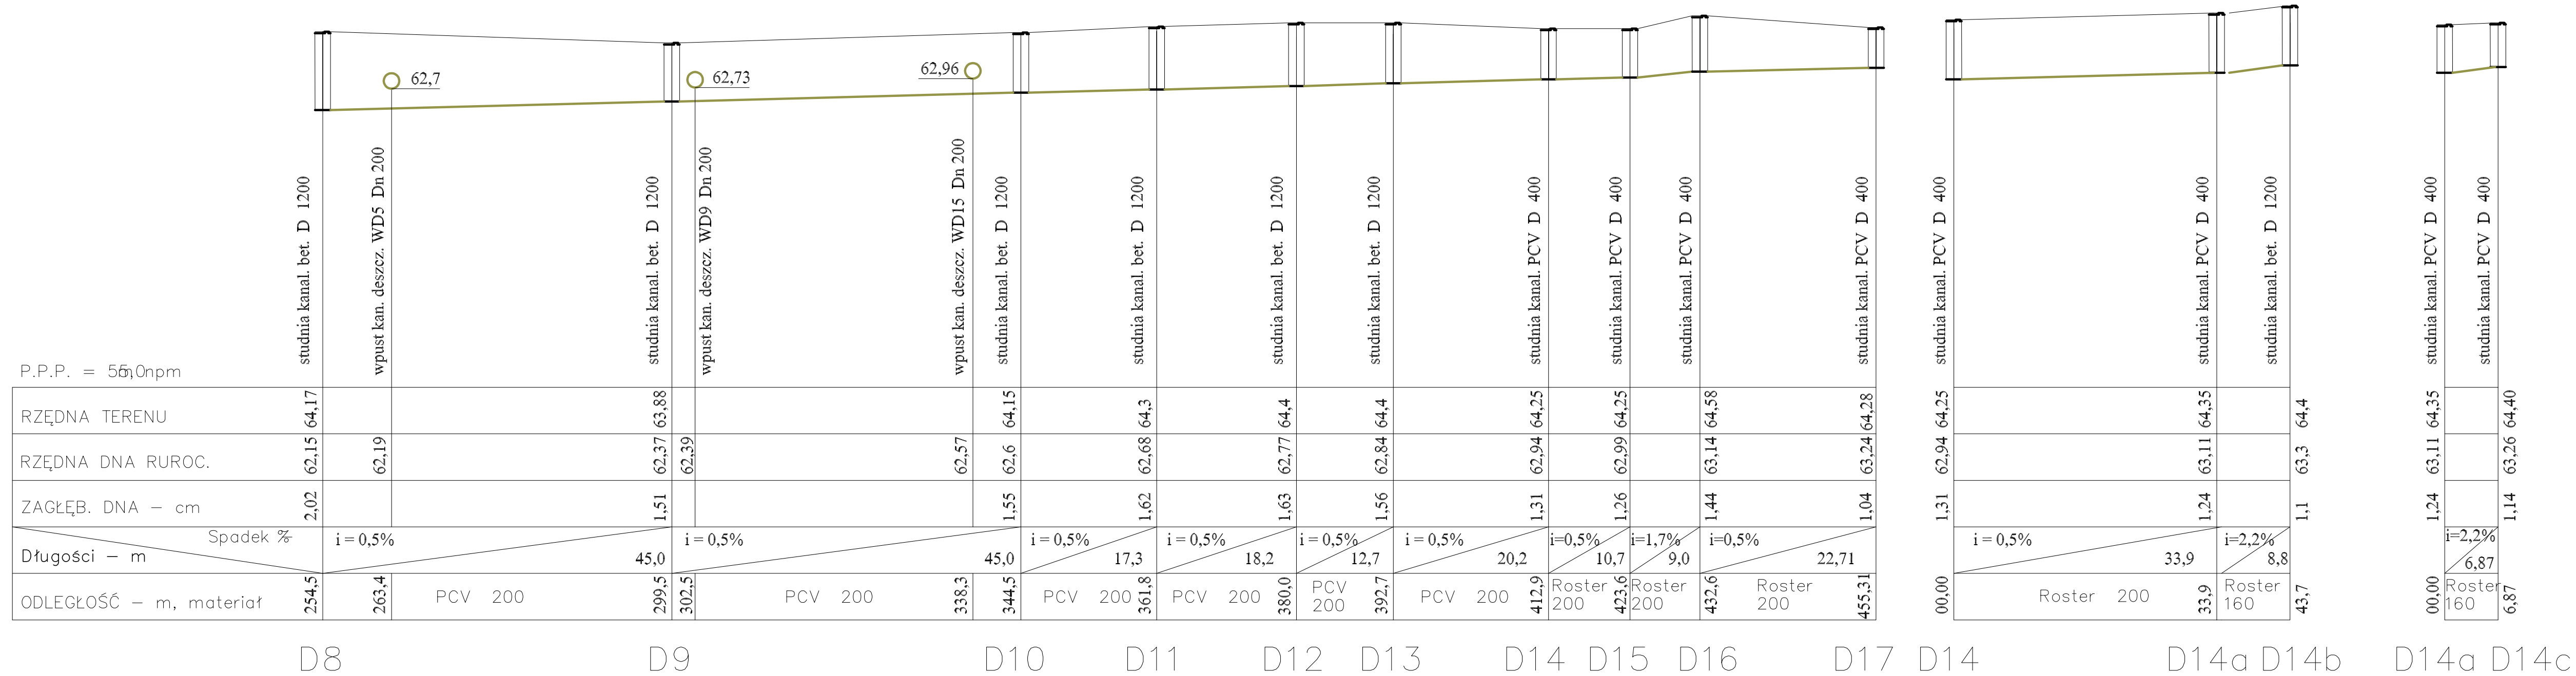

	Tebodin-SAP-Projekt Sp. z o.o. 02-695 Warszawa, ul. Orzycka 27	
	Obiekt: BUDYNEK DWORCA AUTOBUSOWEGO W CHELMNIE 86 - 200 Chelmo ul. Dworcowa 1	Data: 05.2008r. Branża: sanitarna
	Projekt: PROJEKT WYKONAWCZY INSTALACJI C.O. ,WOD. - KAN., C.W.U.	Rysunek: PROFIL SIECI KANALIZACJI DESZCZOWEJ
	Projektant: mgr inż. Joachim Kijewski, nr upr. 6/97 izba nr POM/IS/2011/01	Skala: 1:100/500
	Sprawdził: mgr inż. Mirosław Lopato, nr upr. 285/Gd/2002 izba nr POM/IS/2857/01	Nr rysunku: 6
Opracowanie: mgr inż. Rafał Kujawa		