


PROFIL GŁÓWNY KANALIZACJI DESZCZOWEJ  
ODWODNIENIE DACHÓW  
Skala 1:100 / 500

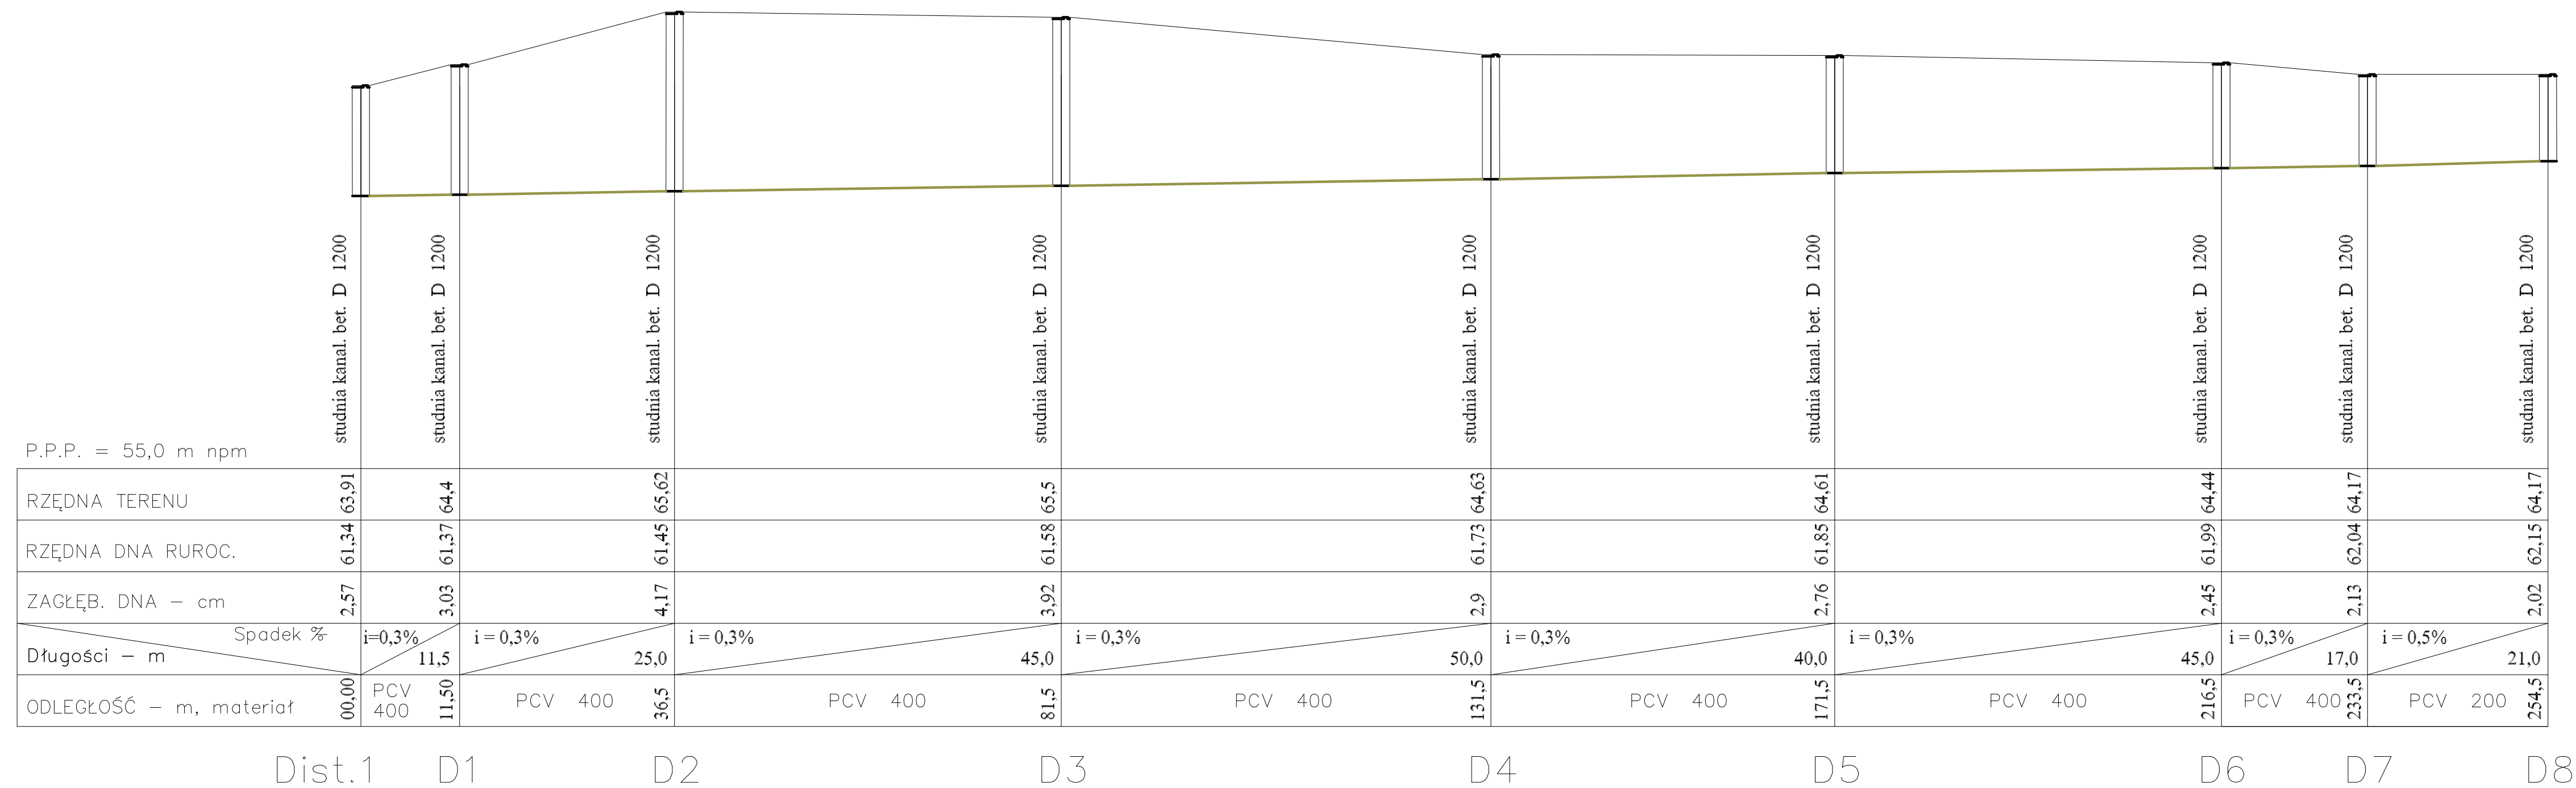

	<b>Tebodin-SAP-Projekt Sp. z o.o.</b> 02-695 Warszawa, ul. Orzycka 27	
	Data: 05.2008r. Branża: sanitarna	
Obiekt: BUDYNEK DWORCA AUTOBUSOWEGO W CHELMNIE 86-200 Chelmo ul. Dworcowa 1		
Projekt: PROJEKT WYKONAWCZY INSTALACJI C.O., WOD.-KAN., C.W.U.		
Rysunek: PROFIL SIECI KANALIZACJI DESZCZOWEJ		
Projektant: mgr.inż. Joachim Kijewski, nr upr. 6197 Izba nr POM/IS/2011/01		
Sprawdził: mgr.inż. Mirosław Lopato, nr upr. 285/Gd/2002 Izba nr POM/IS/2857/01		
Opracowanie: mgr.inż. Rafał Kujawa		
	Skala: 1:100/500	Nr rysunku: <b>5</b>