


# Gimnazjum nr 2 Rzut I piętra skala 1:100

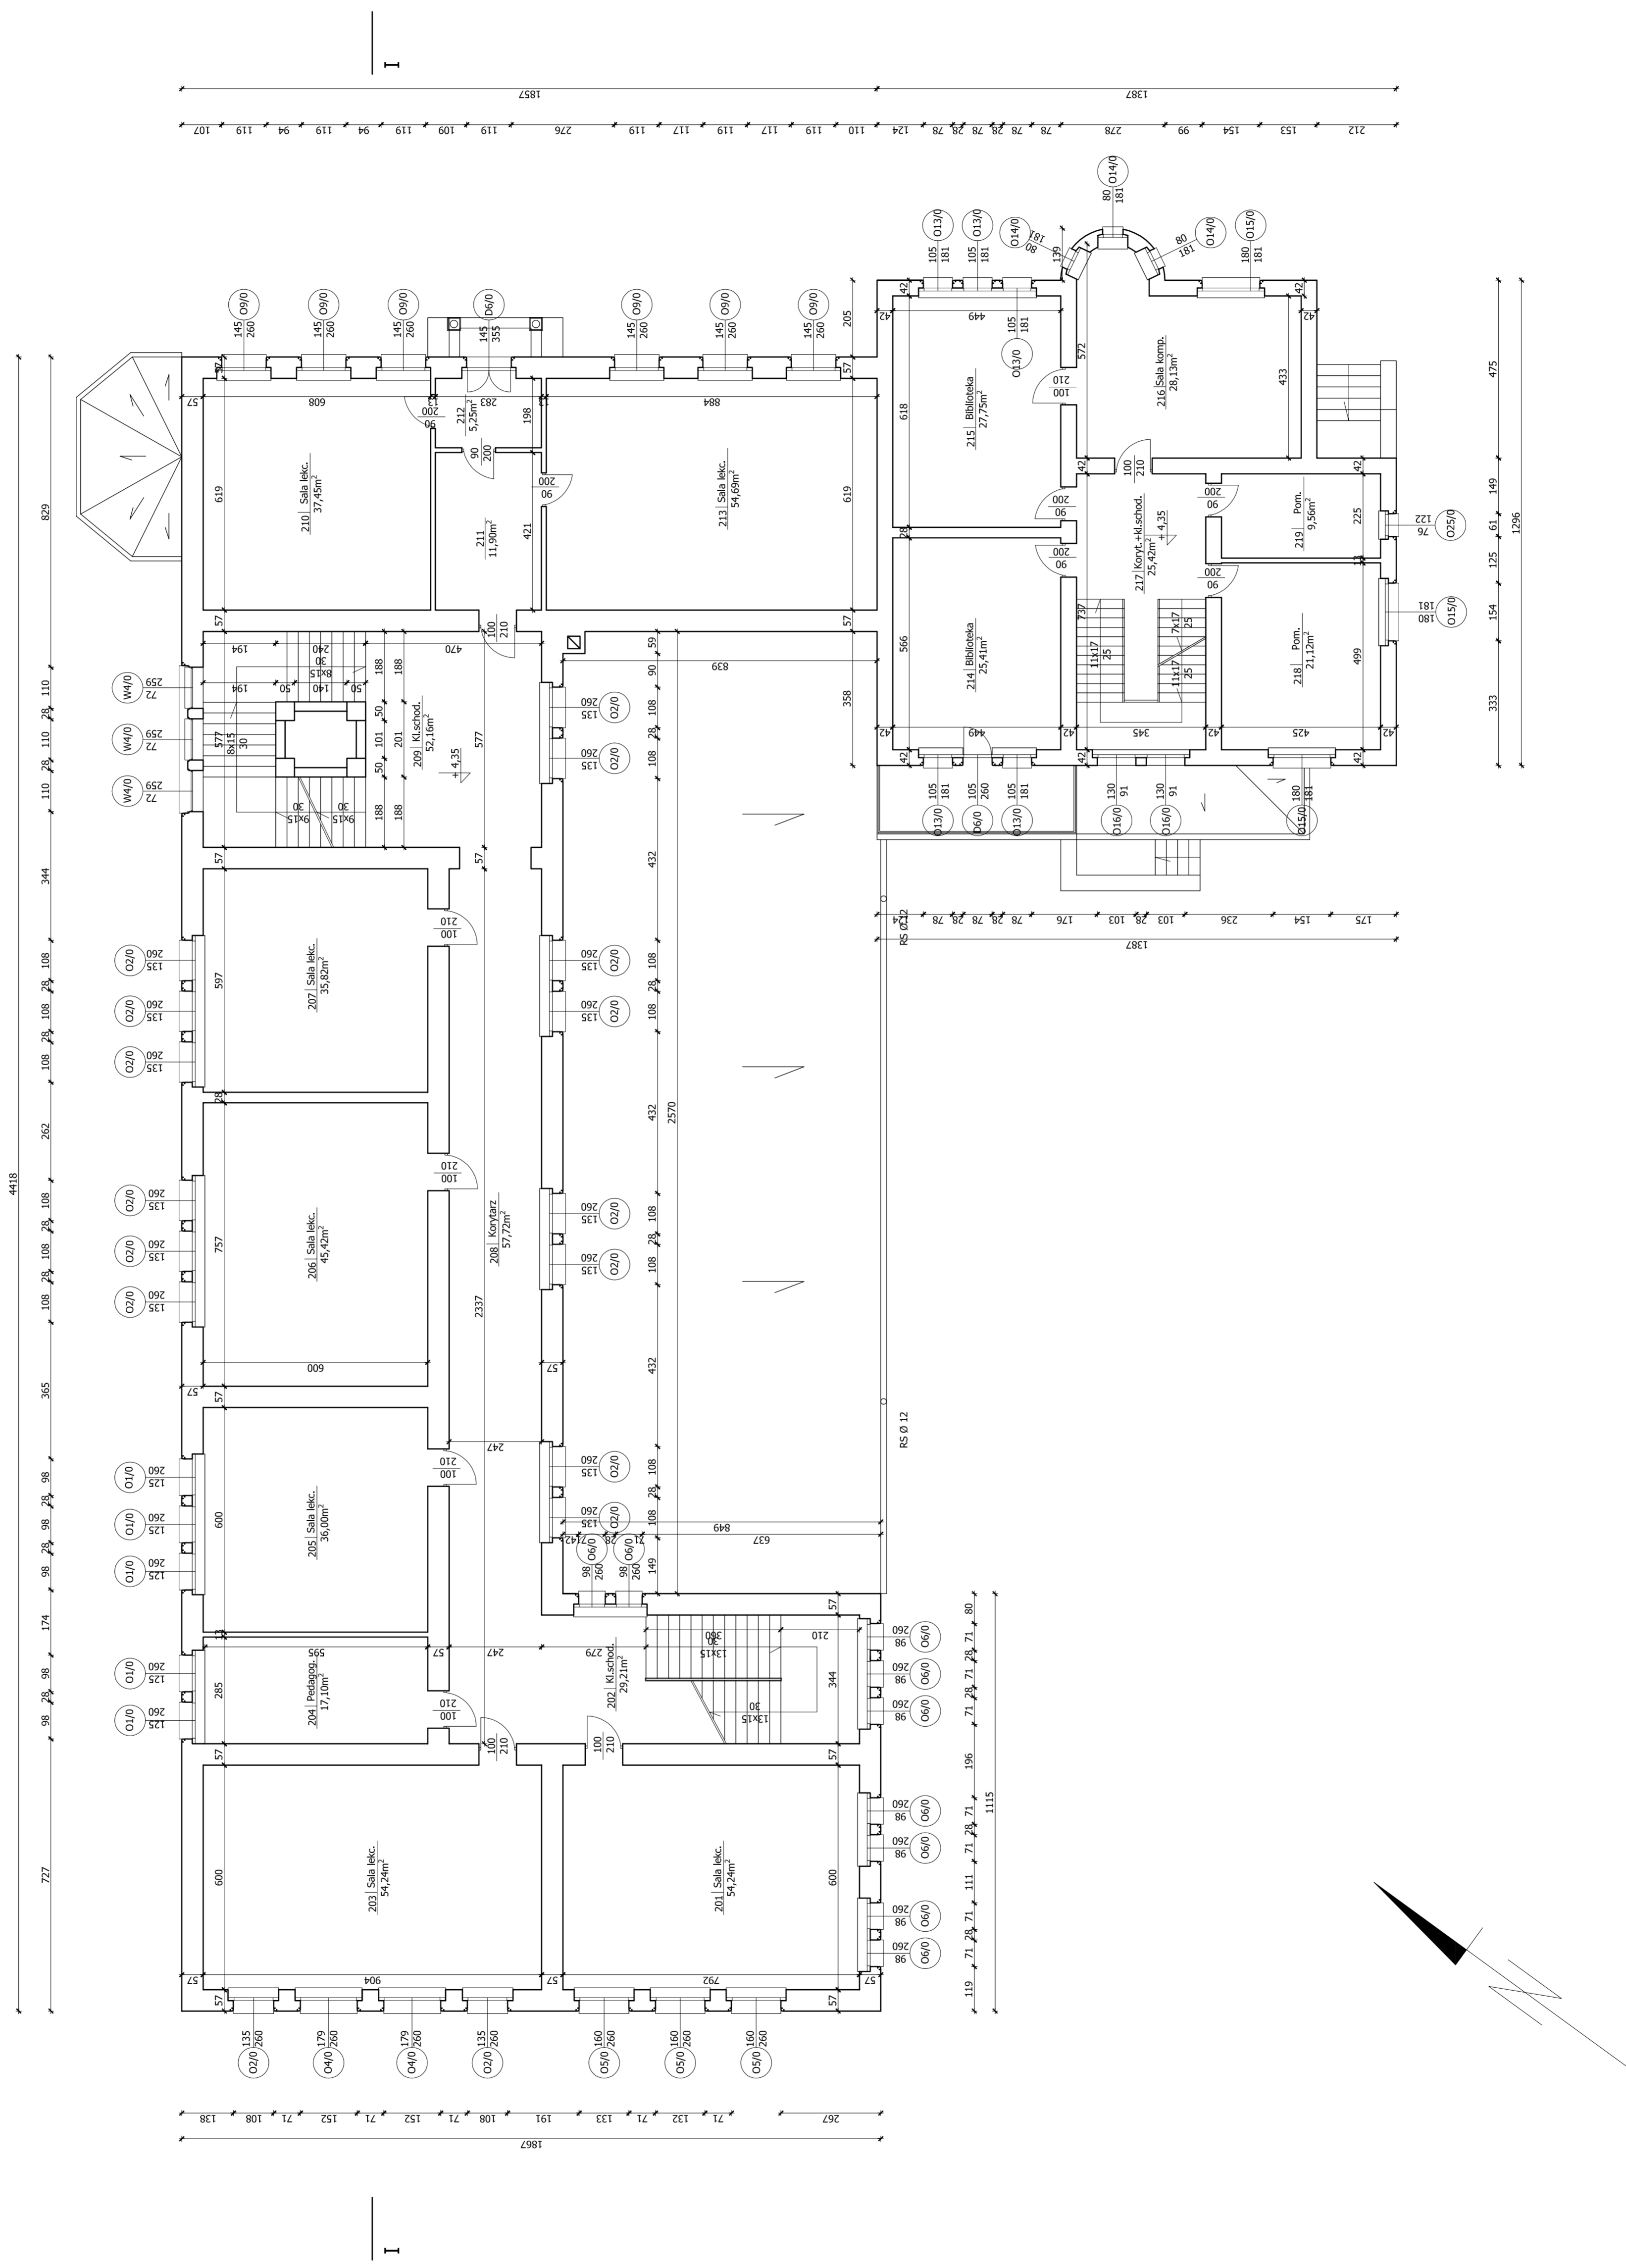

	Branża: Architektura Inwestor: Gmina Miasto Chełmno ul. Kościeliski 11 86-200 Chełmno	Adres: ul. Dworcowa 1 86-200 Chełmno
Tytuł: Projekt	Nr. opr.: 227/KL/72	Rodzaj projektu: INWENTARYZACJA
