


Gimnazjum nr 2 Rzut poddasza skala 1:100

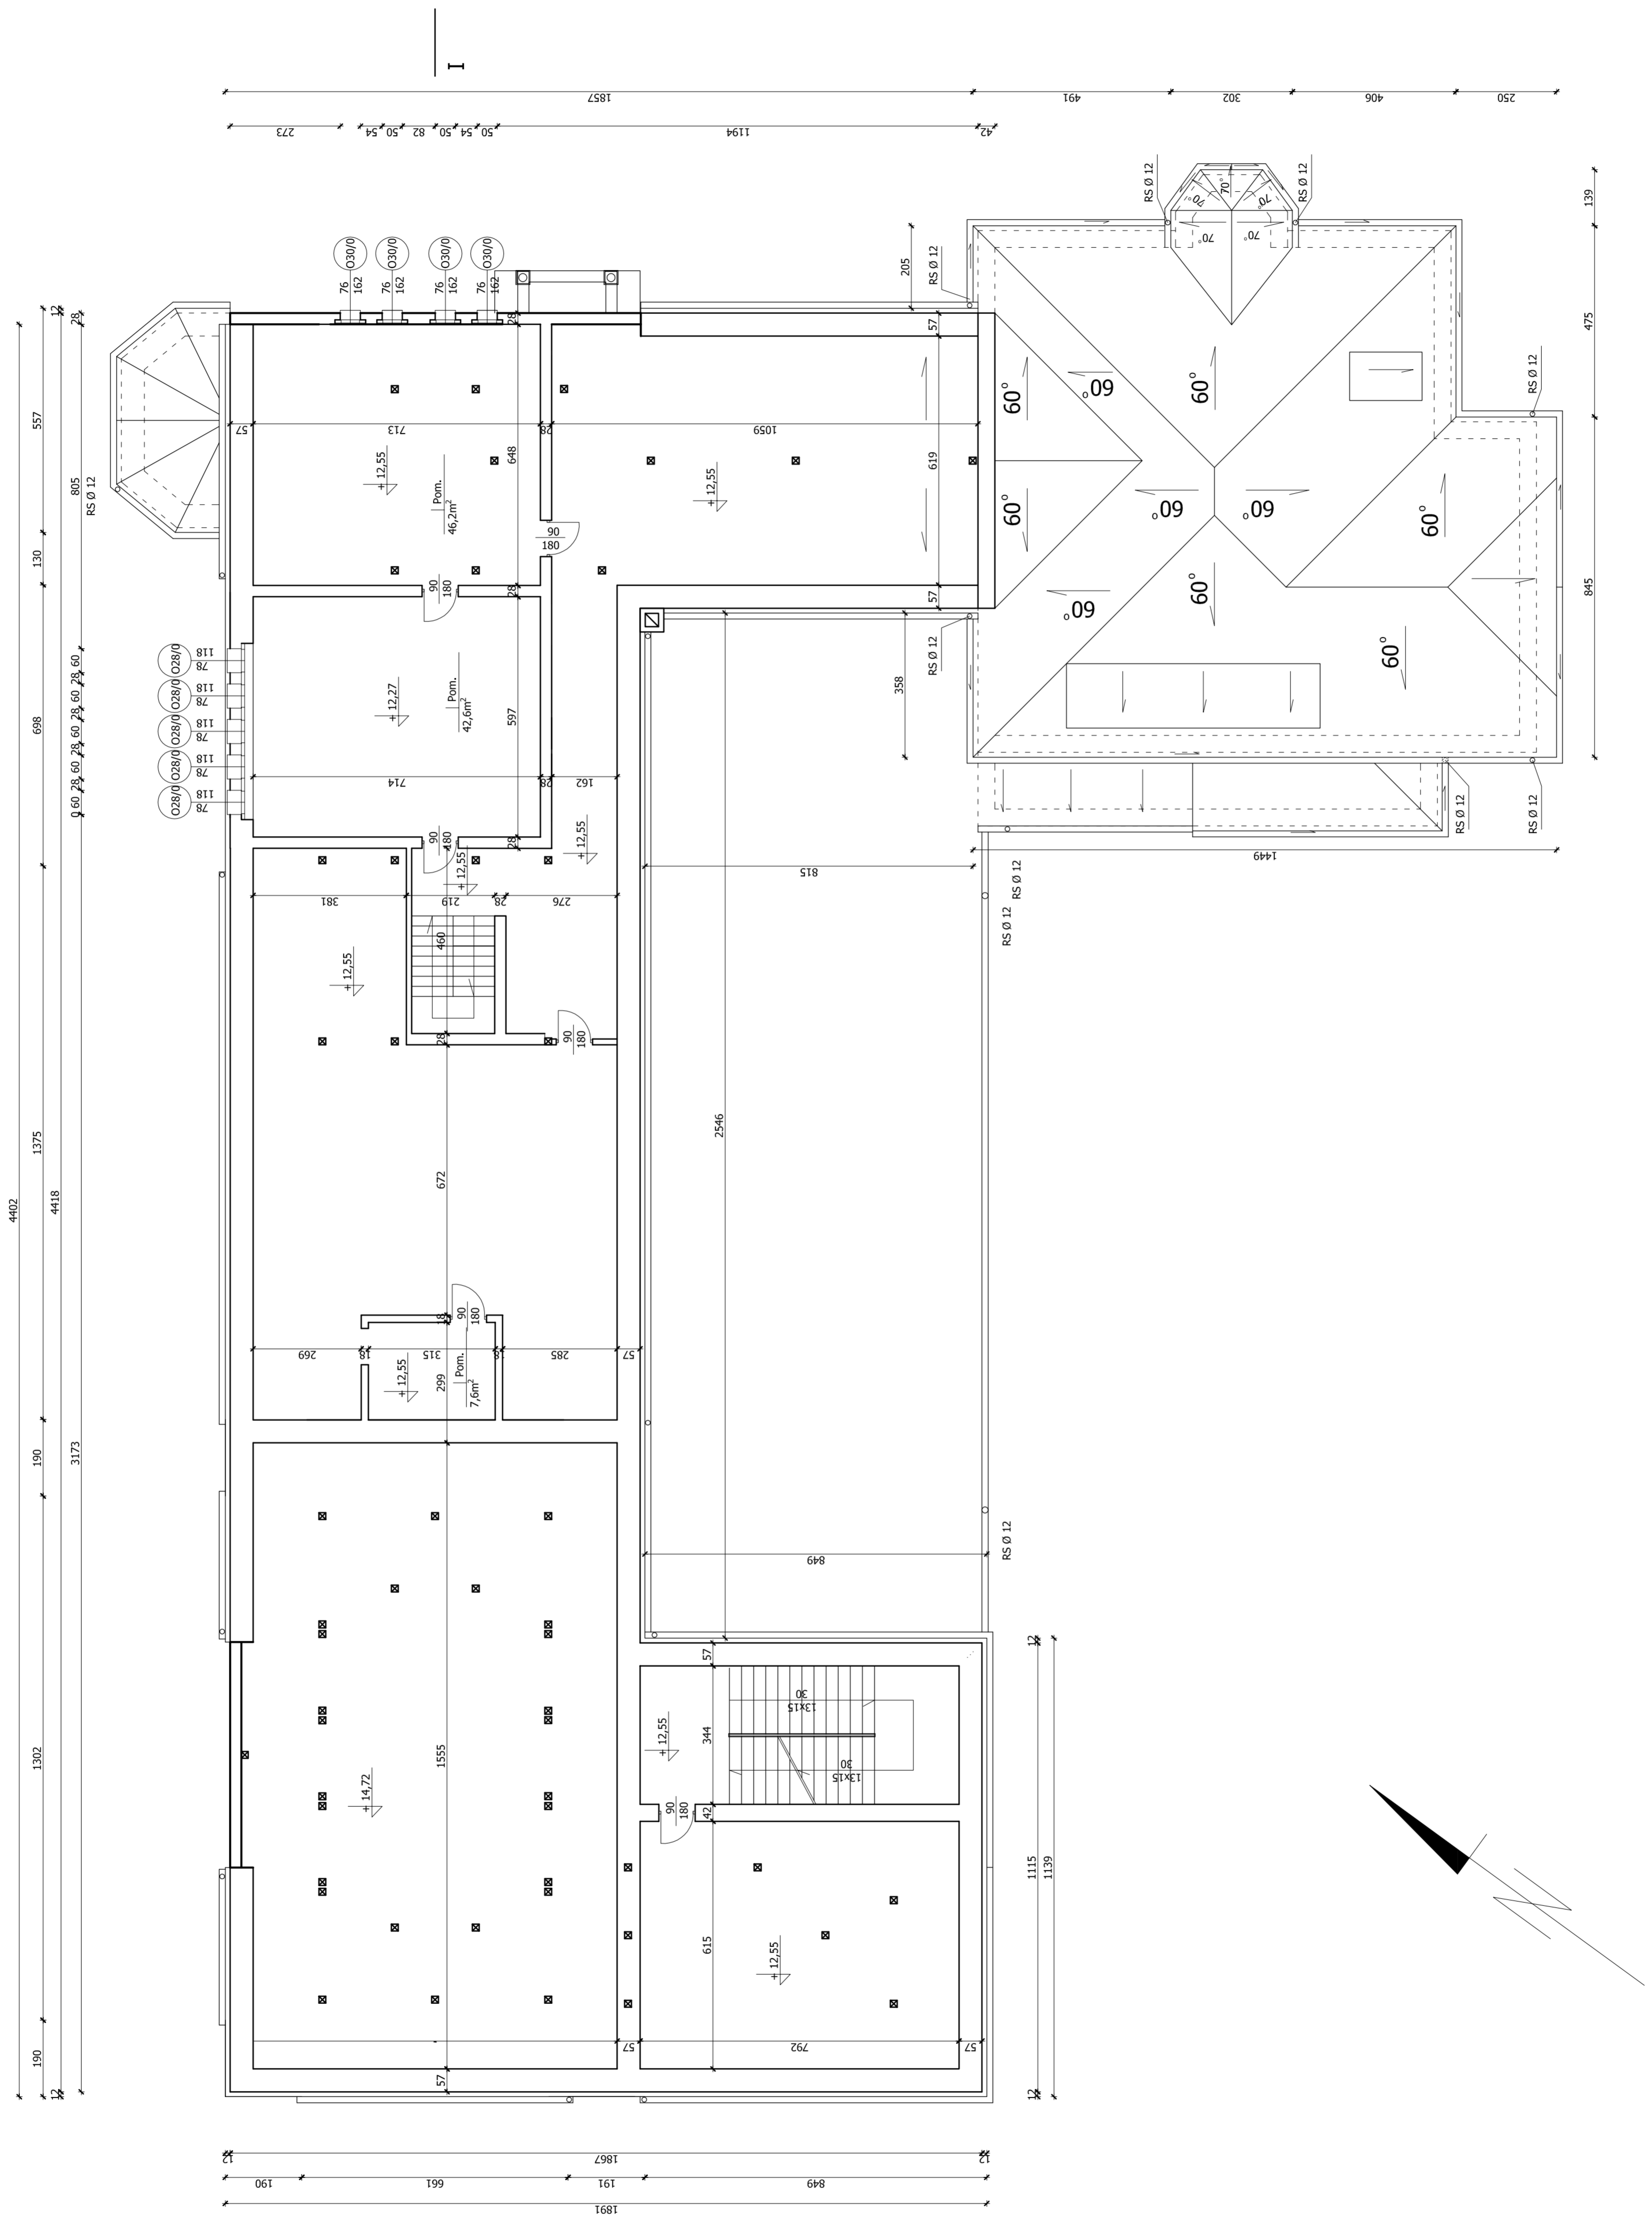

Pracownia Architekcyjna inż. Jacek Siępień ul. Francuska 22-24, 03-208 Warszawa, tel. 22 628 52 82		Branża: Architektura Inwestor: Gimnazjum Nr 2 ul. Kościuski 11 86-200 Chełmno		Skala: 1:100
Fundacja: Pracownia Architekcyjna inż. Jacek Siępień	Projekt: 227/KL/72	Numer rysunku: 51	Data opracowania projektu: wrzesień 2008	
Projektant: inż. Jacek Siępień	Opracował: Arkadiusz Nowak	Temat: INWENTARYZACJA	Stanium: PB	