
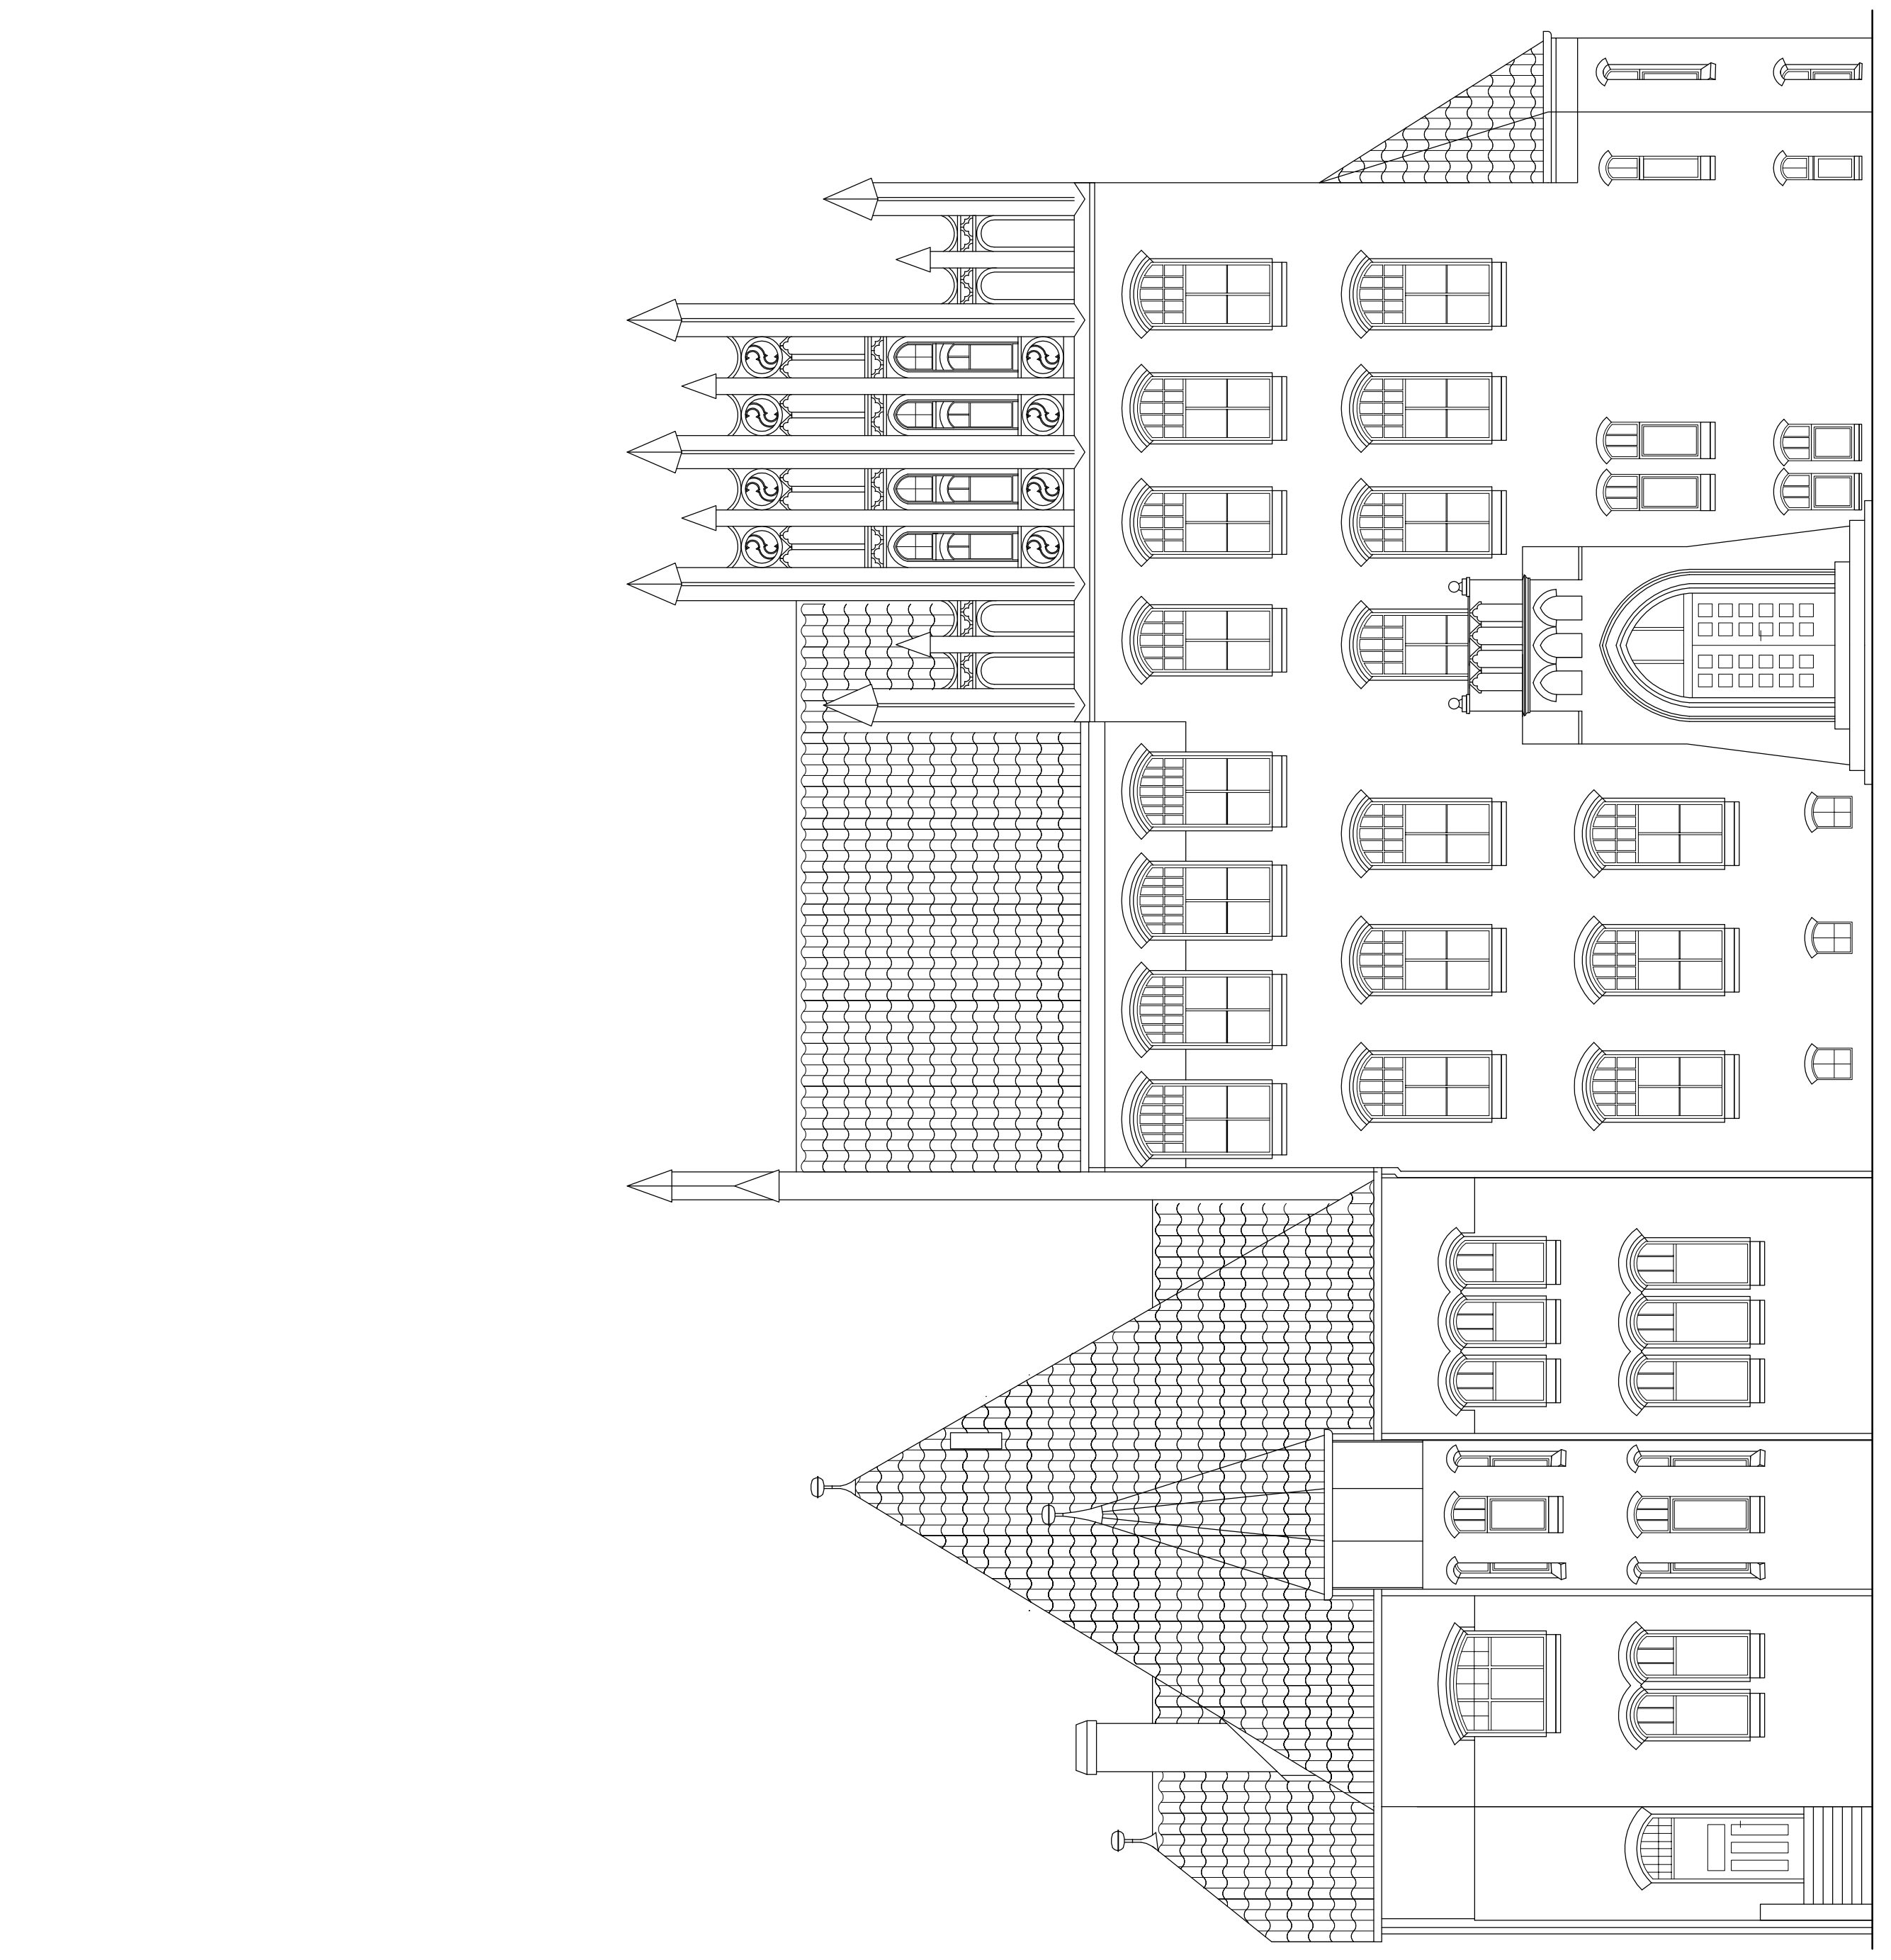


Gimnazjum nr 2
Elewacje skala 1:100

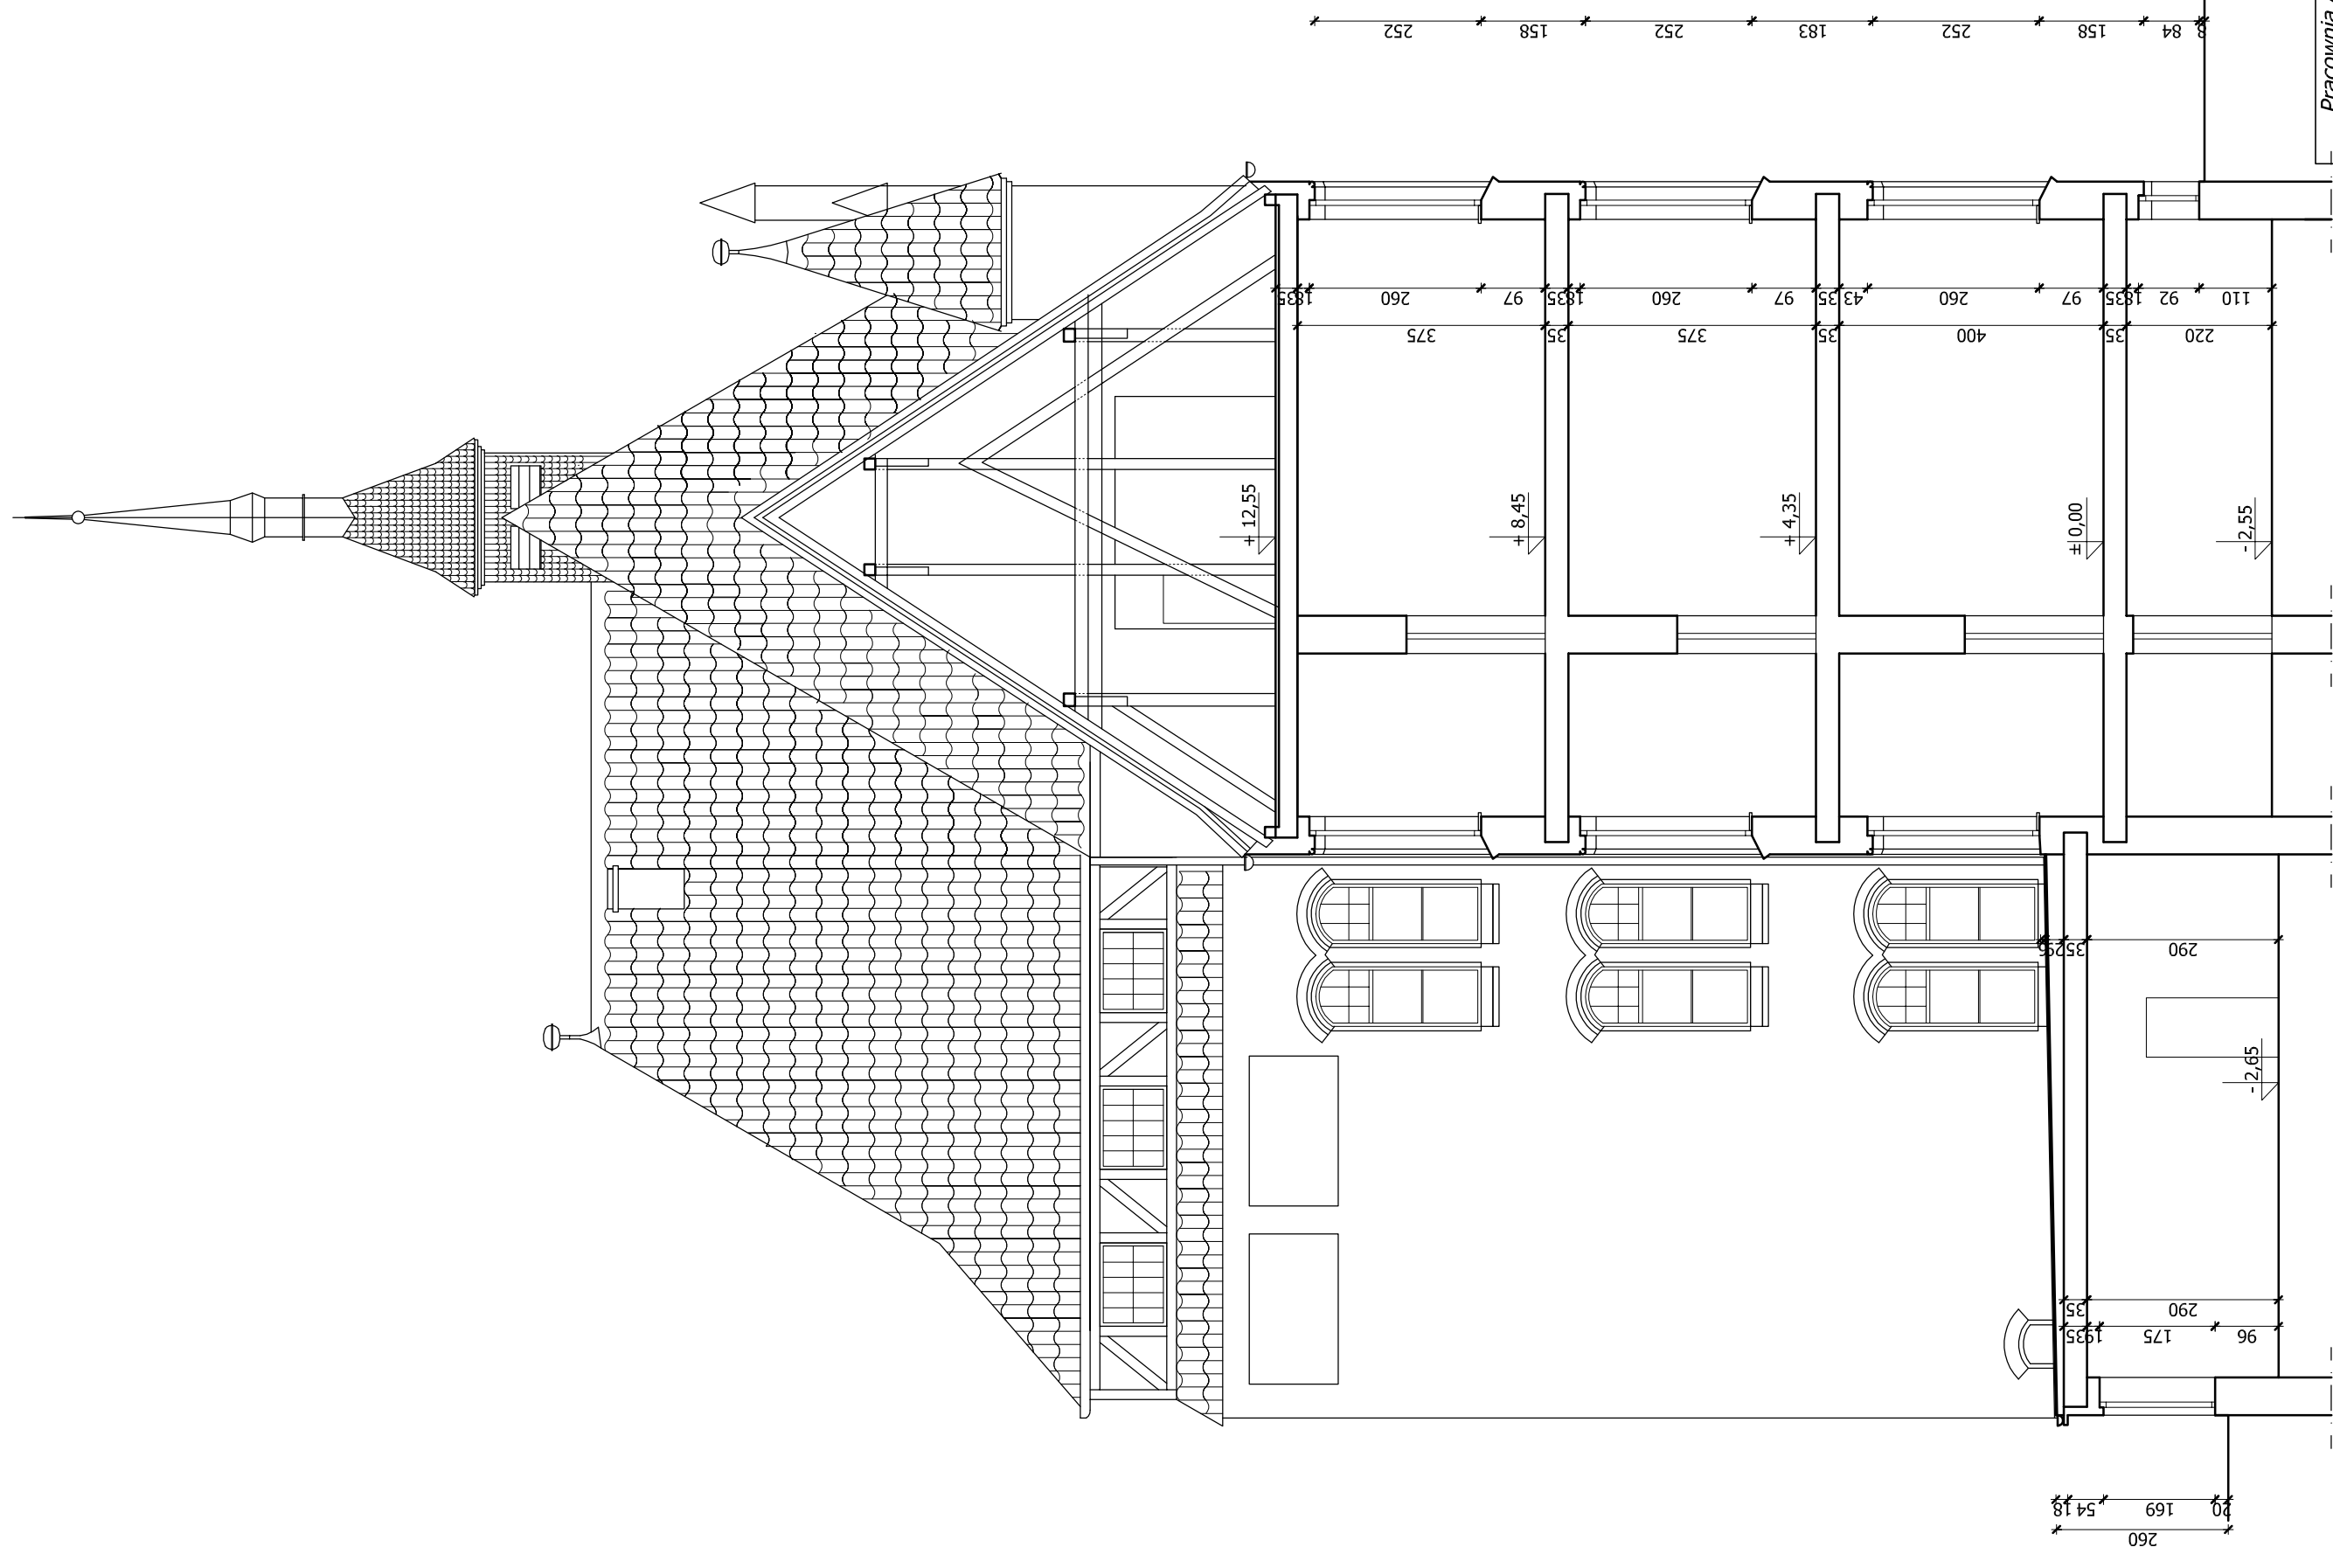

ELEWACJA WSCHODNIA

ELEWACJA WSCHODNIA

| | | | |
|---|--|--|---|
| Pracownia Architektoniczna In Z. Jacek Stępień ul. Piłsudskiego 22/2300 Chrelinno, 8 St. Linka i nowakowski | Numer projektu: 10i Projekt: | Rodzaj: Architektura Inwestor: Gimnazjum Nr 2 ul. Kosciuszki 11 86-200 Chrelinno | Skala: 1:100 |
| | | | Data opracowania projektu: wrzesień 2008 Rodzaj projektu: INWENTARYZACJA |
| Funkcja: Projektant: Opracował: | Nr upr.: 227/KL/72 mgr inż. arch. Zbigniew Doktor PDP 443 Akademię Nowak | Data opracowania projektu: wrzesień 2008 Rodzaj projektu: INWENTARYZACJA | Stadium: PB Elewacje wschodnie |