


Gimnazjum nr 2 Rzut I piętra skala 1:100

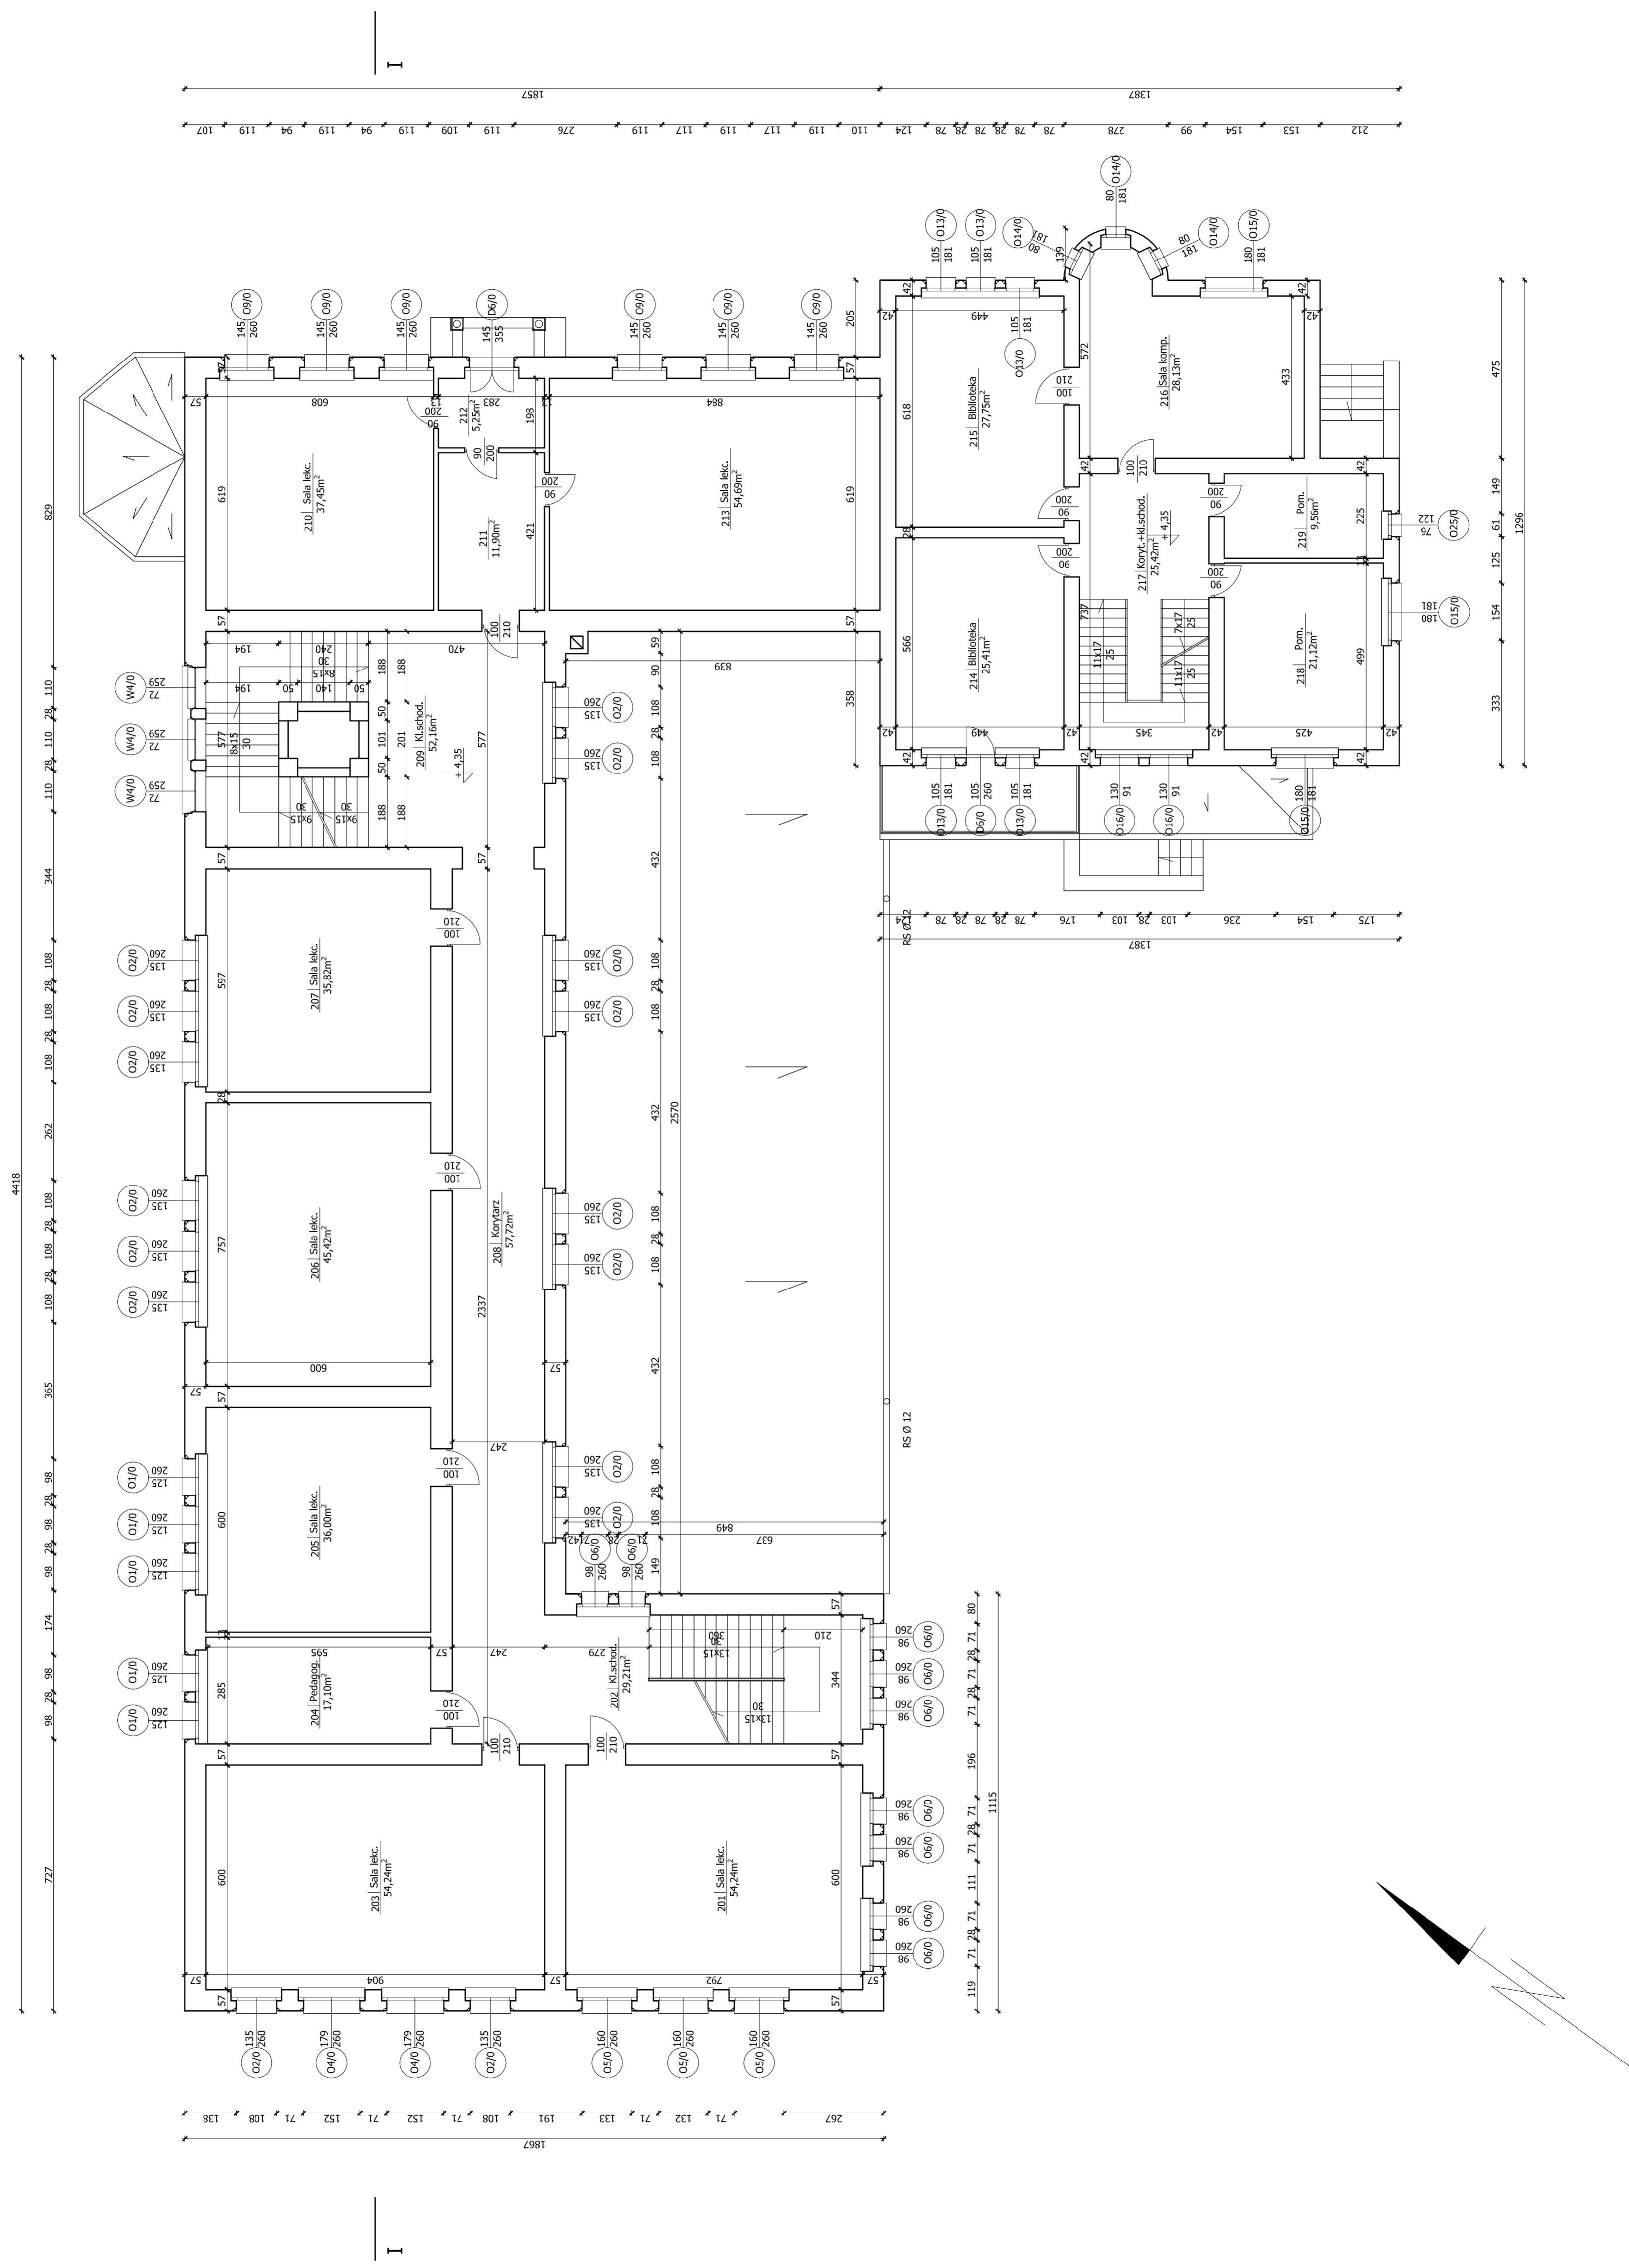

Pracownia Architekcyjna <i>Inż. Jacek Słepień</i> ul. Francuska 22-24, 01-644 Warszawa, E-mail: jacek@pawia.pl, tel. 22 628 52 82	Numer rysunku: 3	Branża: Architektura	Skala: 1:100
	Inwestor: Gmina Miasto Chełmno ul. Kościuski 11 86-200 Chełmno	Projekt:	Adres: Gimnazjum Nr 2 ul. Kościuski 11 86-200 Chełmno
Projektant: Inż. Jacek Słepień	Nr. opr.:	Projektant: Inż. Jacek Słepień	Temat: PROJEKT BUDOWLANO WYKONAWCZY
Opracował: mgr inż. arch. Andrzej Pasłusz	11/09/08	Opracował: mgr inż. arch. Andrzej Pasłusz	Stan: PB