


# Gimnazjum nr 2

## Rzut II piętra skala 1:100

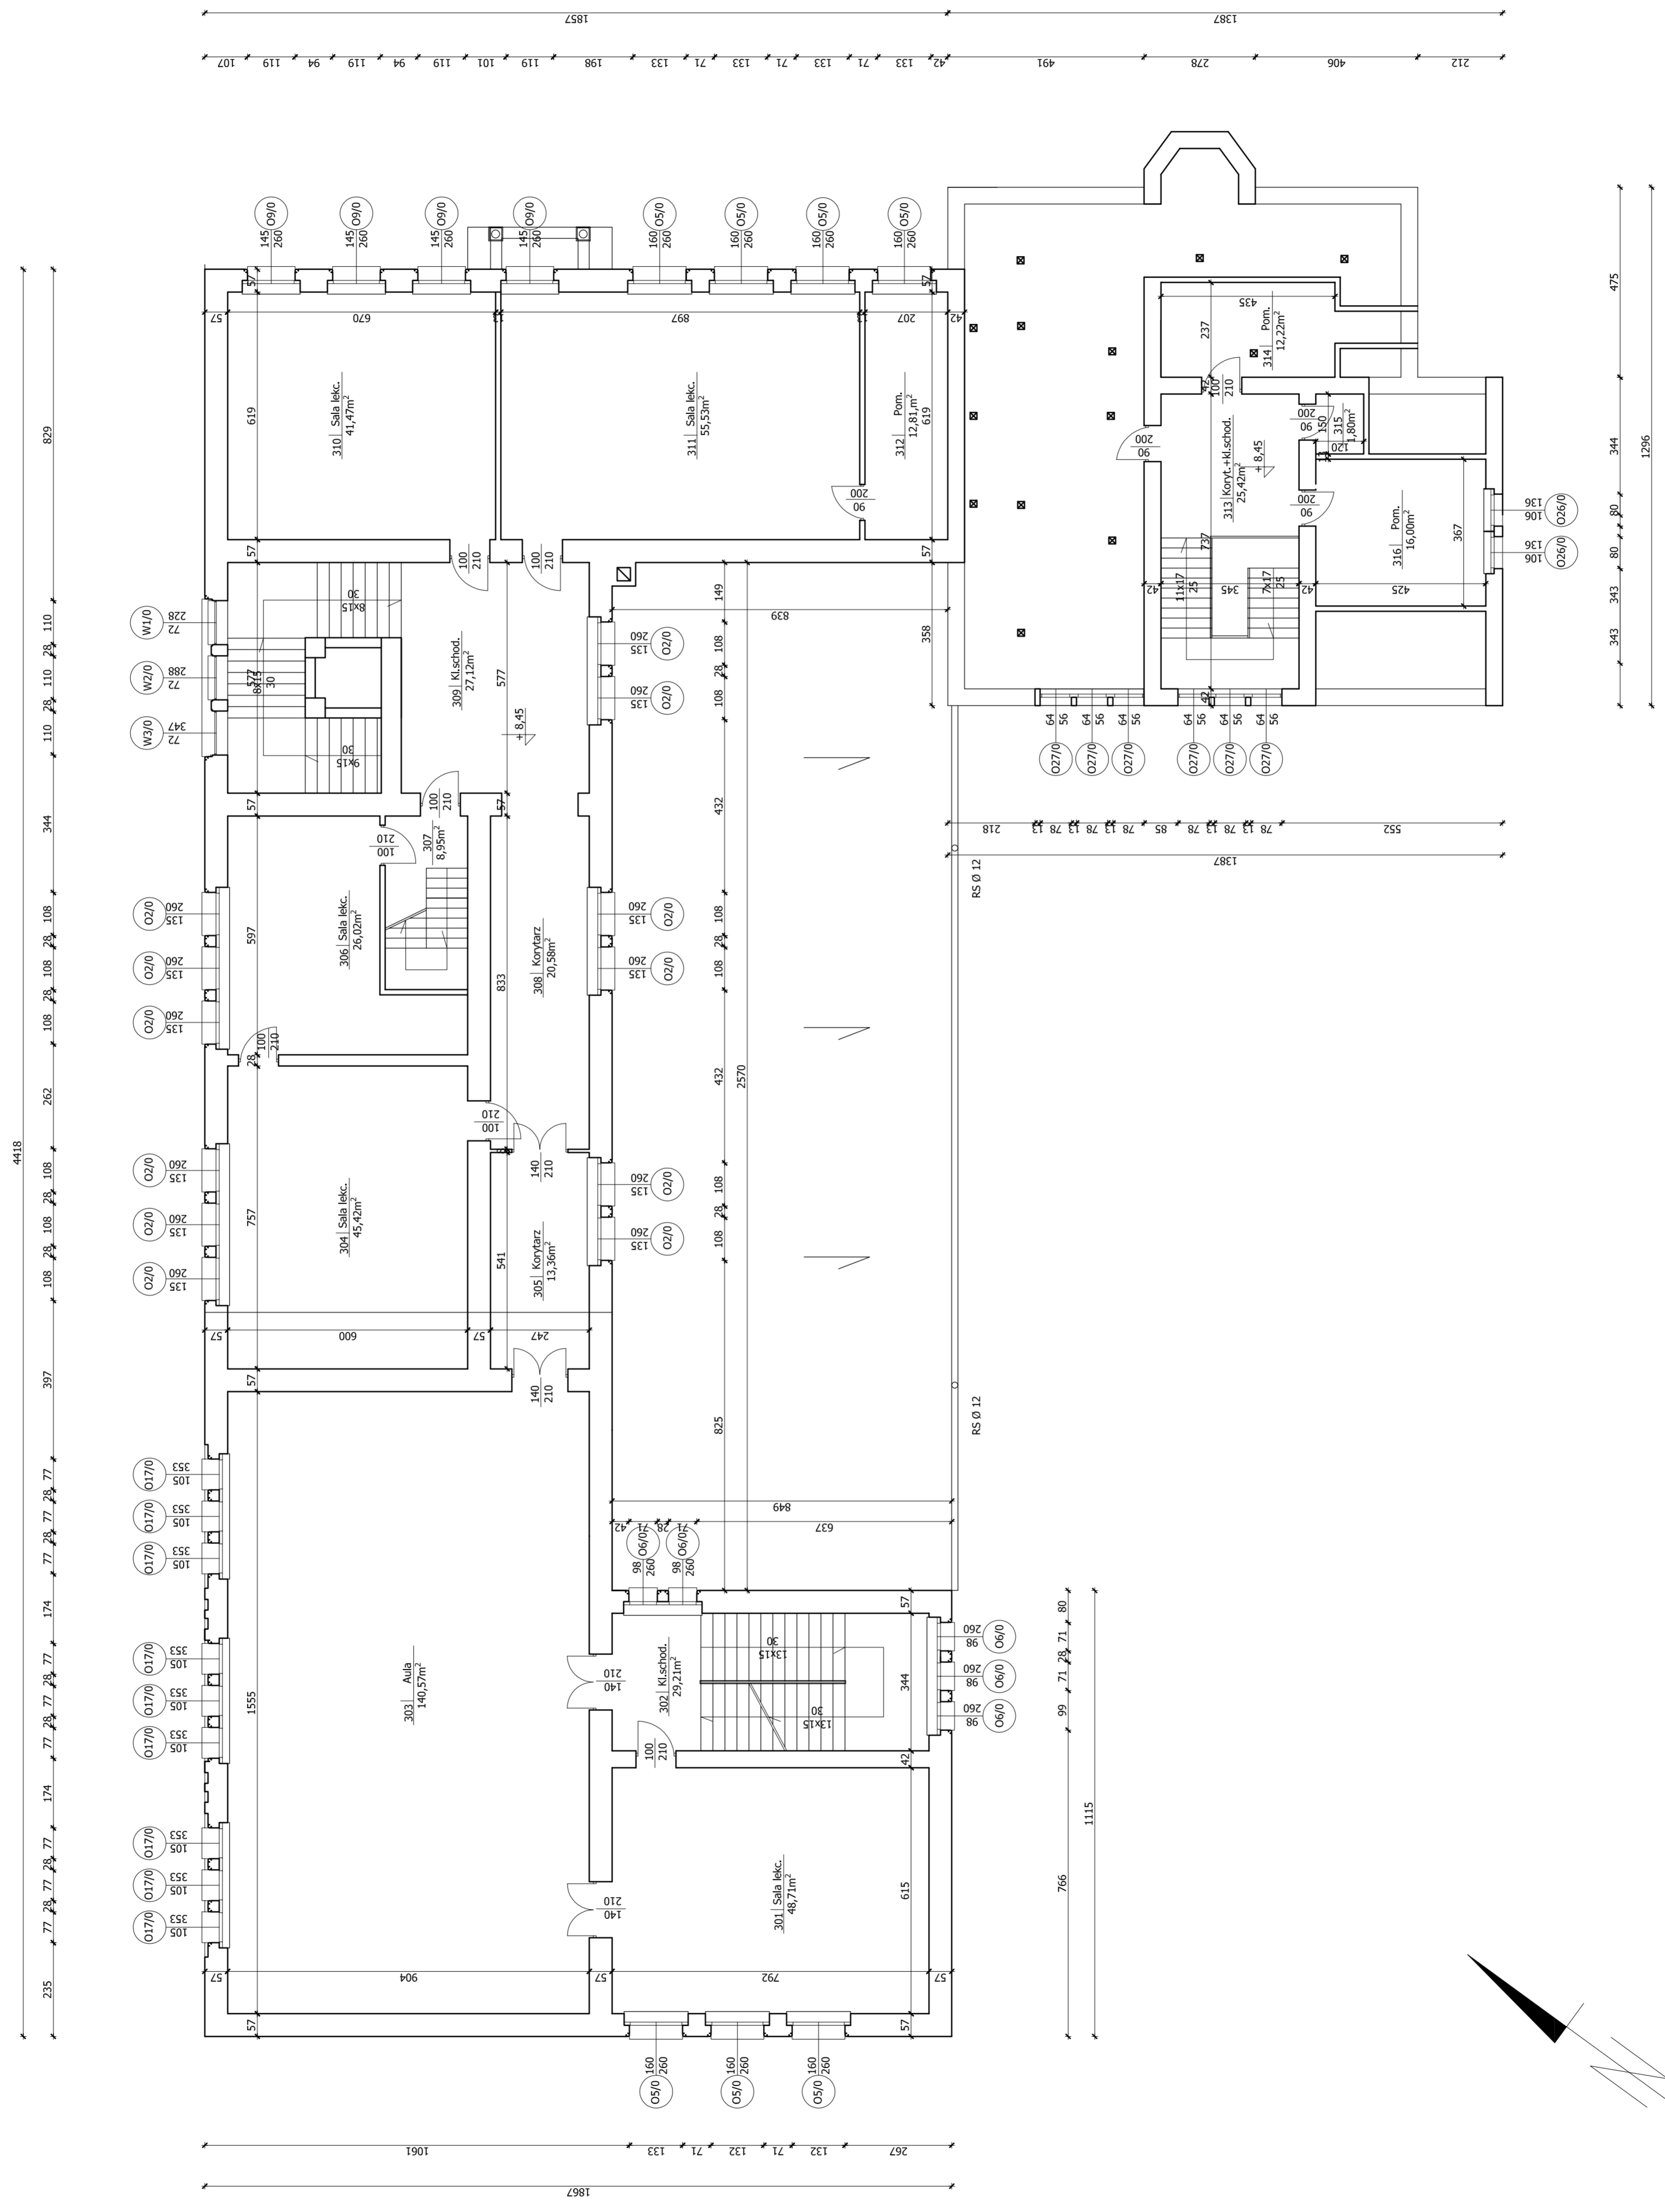

<b>Pracownia Architekcyjna</b> <b>inż. Jacek Siępień</b> ul. Francuska 22-24, 01-008 Warszawa, tel. 22 624 52 52, fax 22 624 52 52		Branża: Architektura Inwestor: Gmina Miasto Chełmno ul. Dworcowa 1 86-200 Chełmno	Skala: 1:100 Adres: Gimnazjum Nr 2 ul. Kościłowski 11 86-200 Chełmno
Numer rysunku: <b>4</b>	Projekt:	Data opracowania projektu: wrzesień 2008	Temat: <b>PROJEKT BUDOWLANO WYKONAWCZY</b> Rzut II piętra
Projektant: inż. Jacek Siępień mgr inż. arch. Andrzej Pasłusz	Opracował: mgr inż. arch. Andrzej Pasłusz	Sprawdził: mgr inż. arch. Andrzej Pasłusz	Stan: <b>PB</b>