


Gimnazjum nr 2

Rzut poddasza skala 1:100

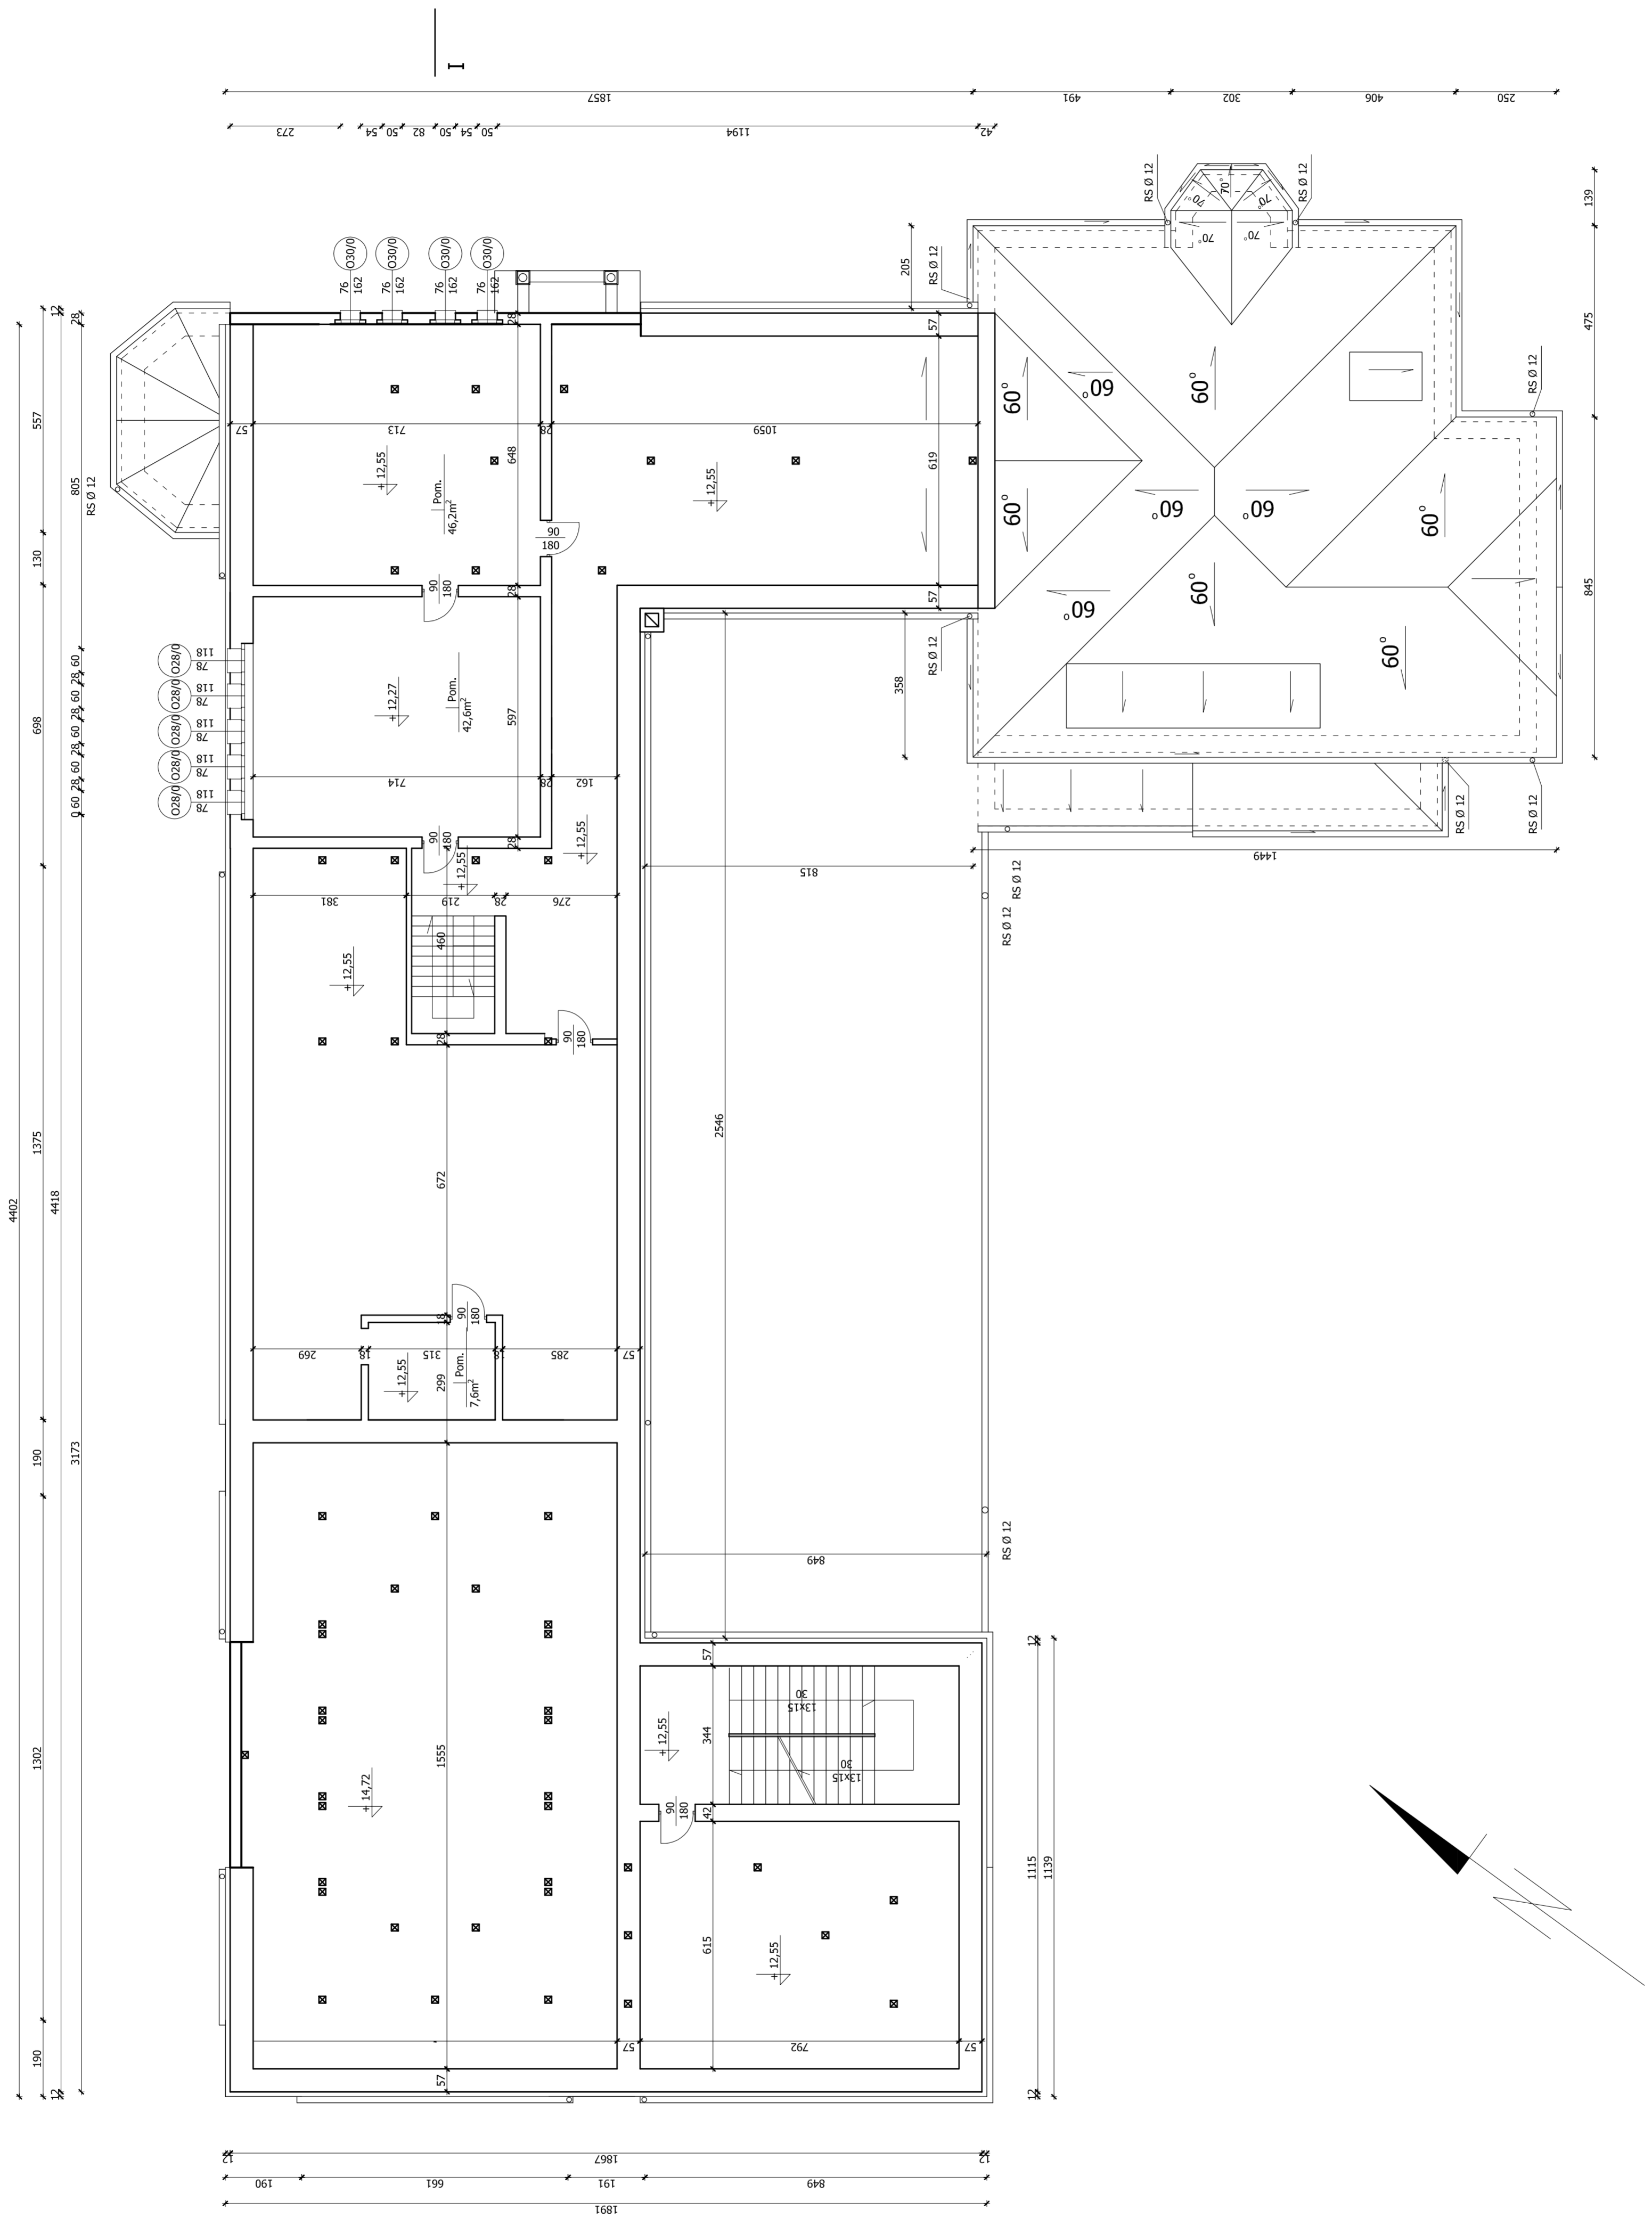

	Inwestor: Gmina Miasto Chełmno ul. Dworcowa 1 86-200 Chełmno	Numer rysunku: 5
