



Gimnazjum nr 2
Rzut więźby dachowej skala 1:100

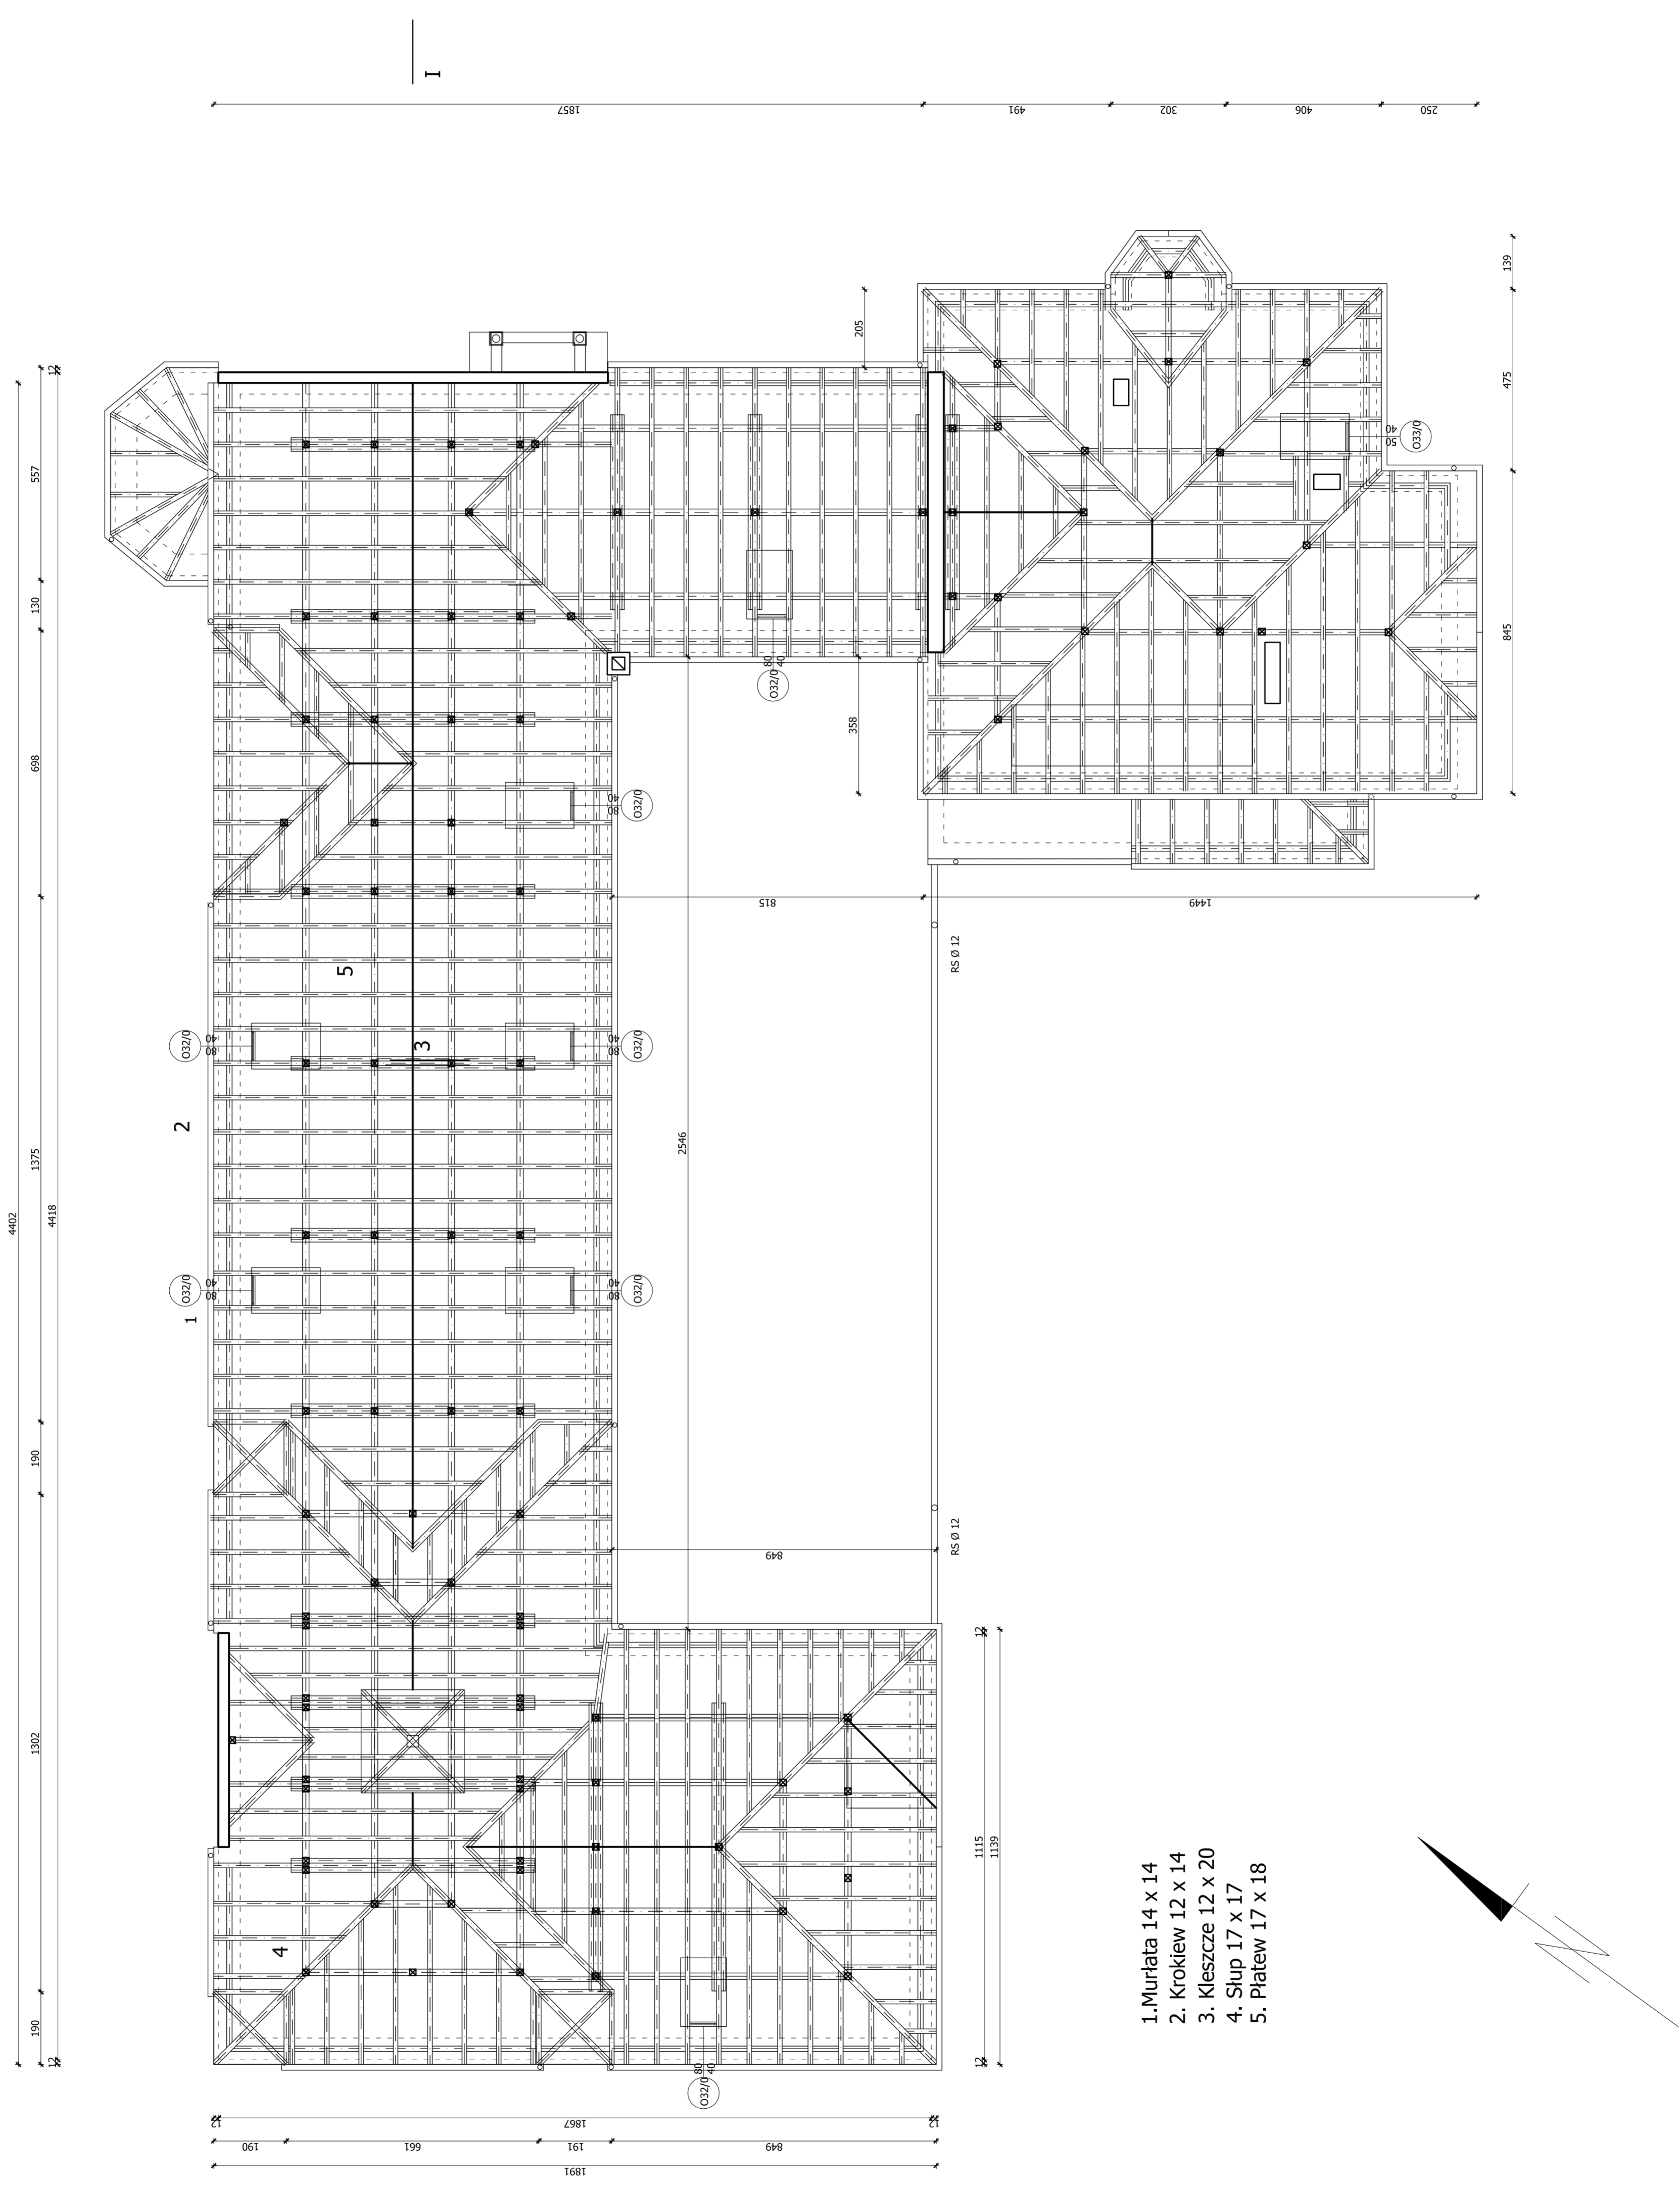

1. Murłata 14 x 14
2. Krokiew 12 x 14
3. Kleścze 12 x 20
4. Szup 17 x 17
5. Płatew 17 x 18

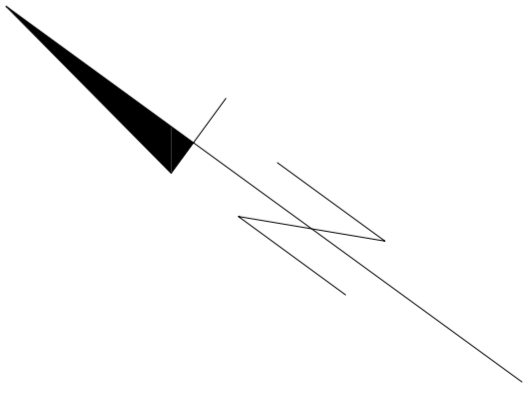

Pracownia Architekcyjna Inż. Jacek Siępień ul. F. Pruszyńskiego 22-7-108, 63-402 Opatów, 22-7-108 Opatów, 22-7-108 Opatów		Skala: 1:100 Adres: Gimnazjum Nr 2, ul. Kościuski 11, 86-200 Chełmno
Branża: Architektura Inwestor: Gmina Miasto Chełmno, ul. Dworcowa 1, 86-200 Chełmno	Numer rysunku: 6 Tytuł: Rzut więźby dachowej	Data opracowania projektu: wrzesień 2008 Temat: PROJEKT BUDOWLANO WYKONAWCZY
Tytuł: Rzut więźby dachowej Projektant: Inż. Jacek Siępień Opracował: mgr inż. arch. Arkadiusz Nowak Sprawdził: mgr inż. arch. Andrzej Pasik Opracował:	Nr. upr.: 227/KL/72 Złoty Krzyż Zasługi Nr. upr.: 110/90/14	Stan: PB