


Skala pionowa 1:100  
Skala pozioma 1:500

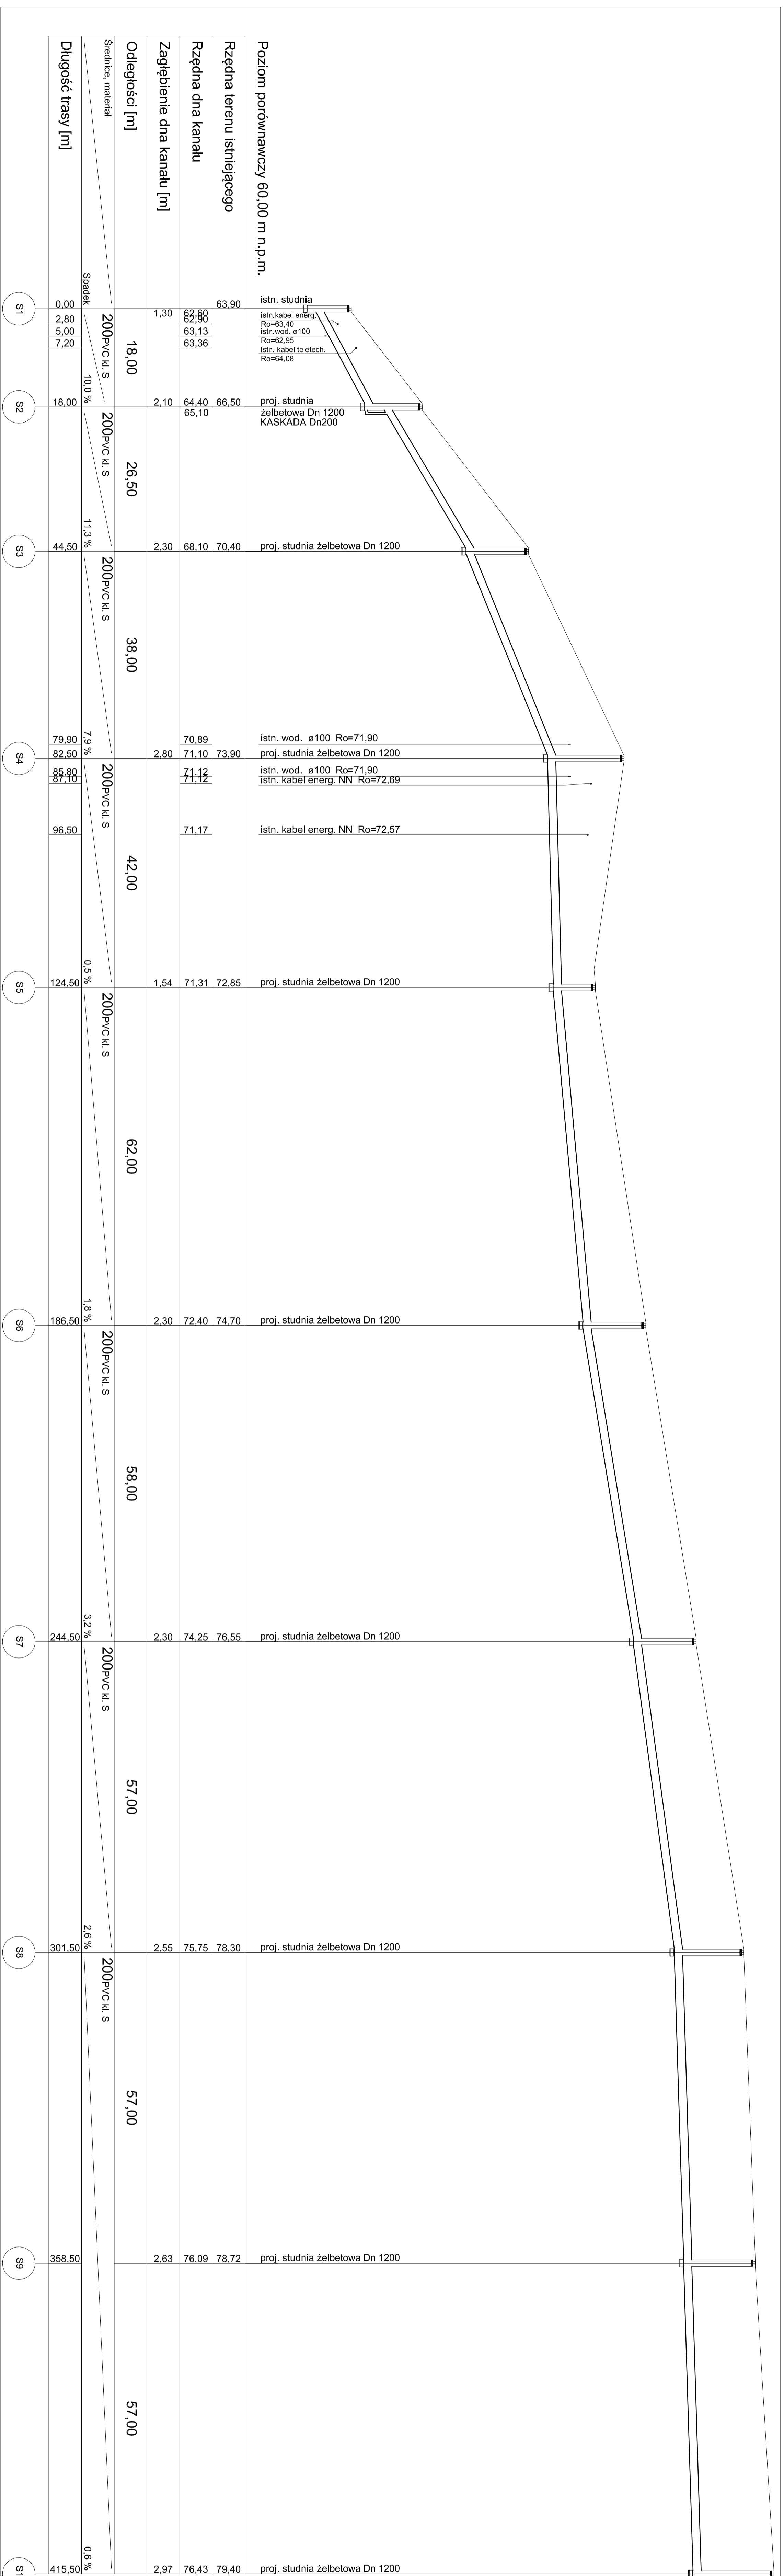

PROFIL PODŁUŻNY

