
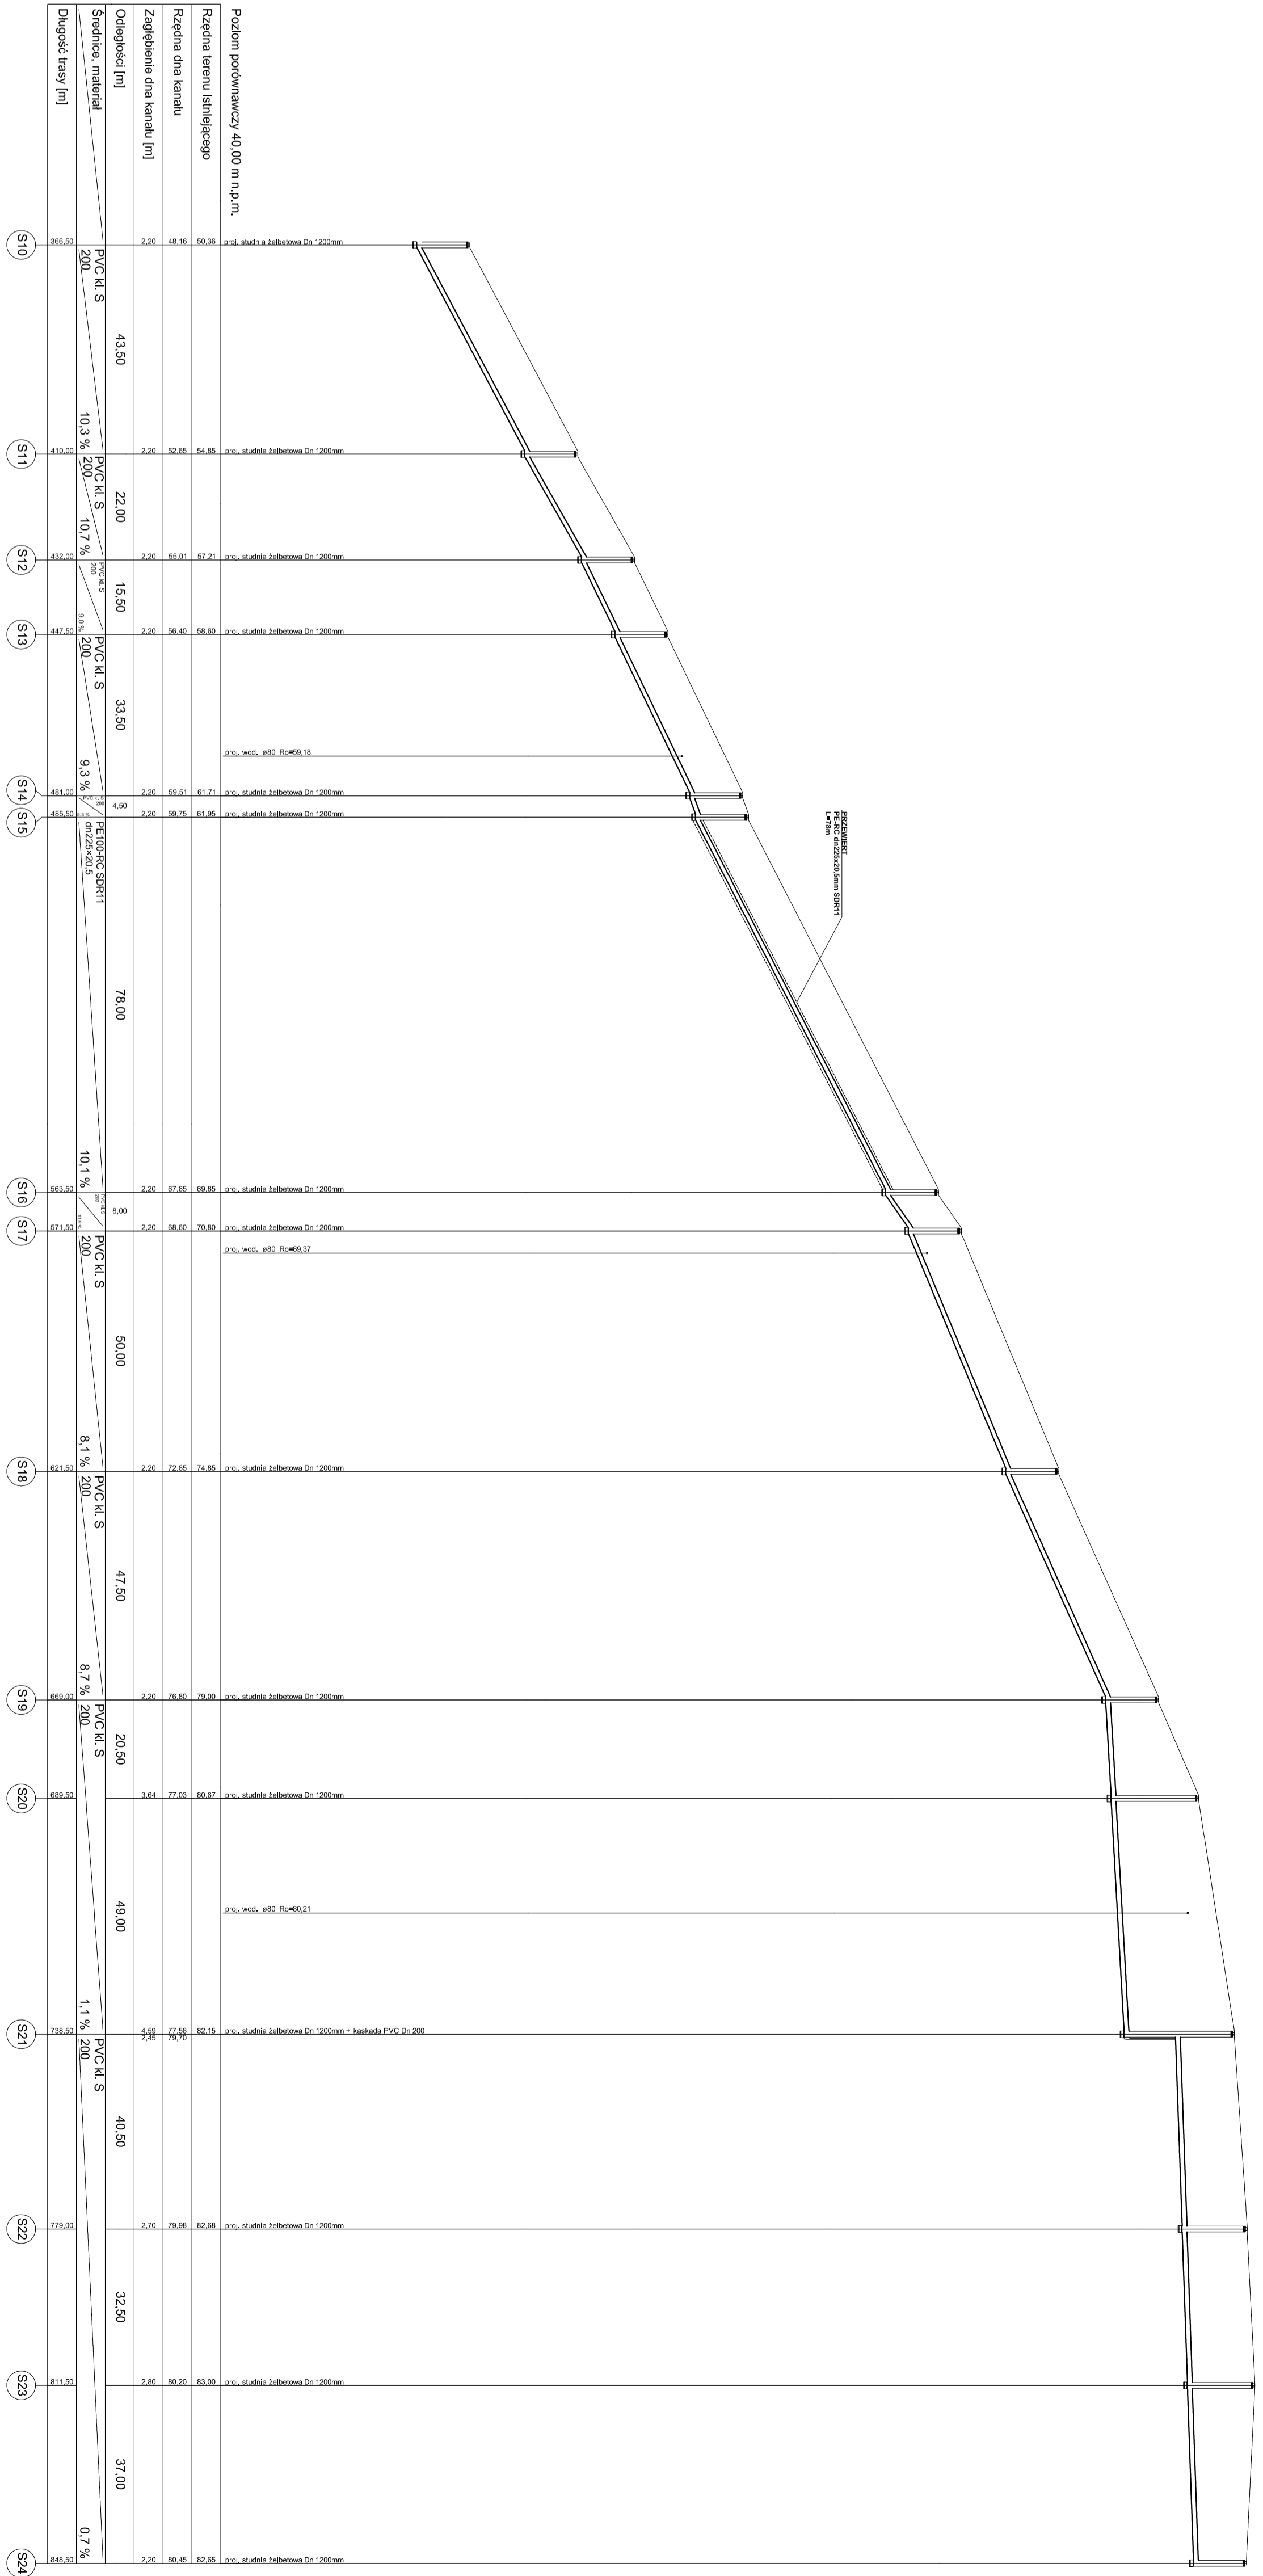


KANALIZACJA
SANITARNA
PROFIL PODLUZNY

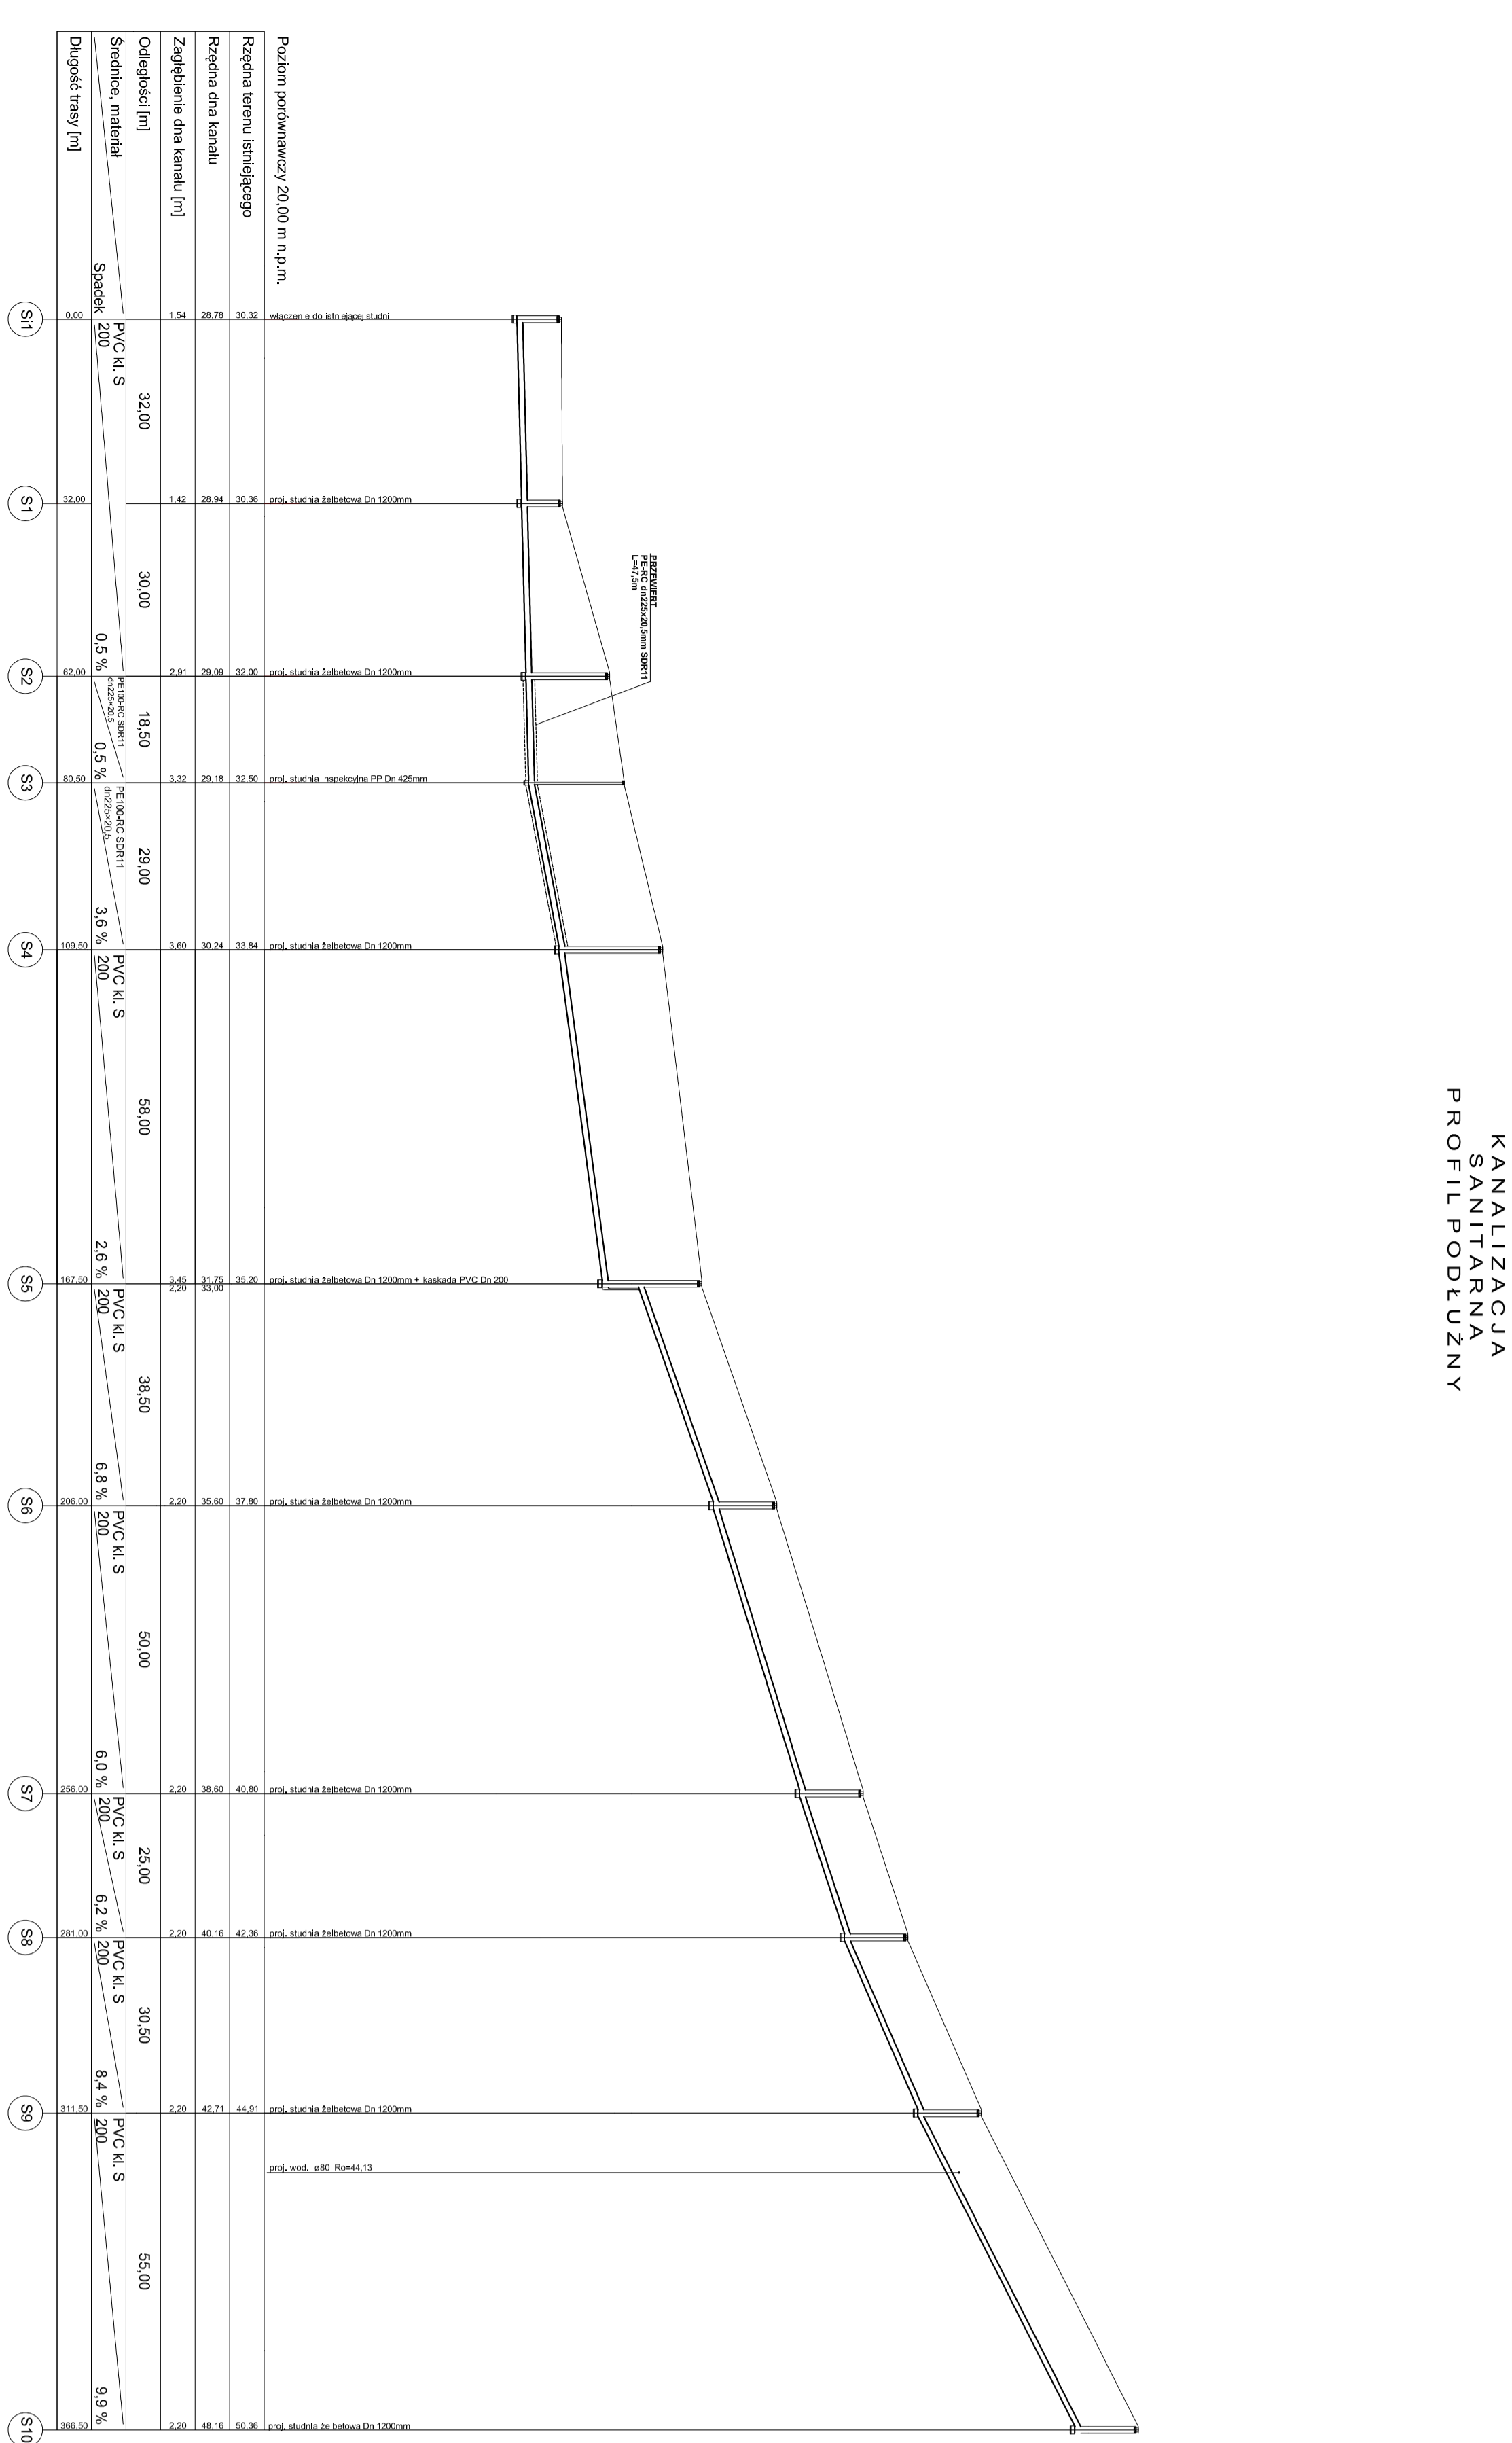

