


Skala pionowa 1:100
Skala pozioma 1:500

KANALIZACJA SANITARNA PROFIL PODŁUŻNY

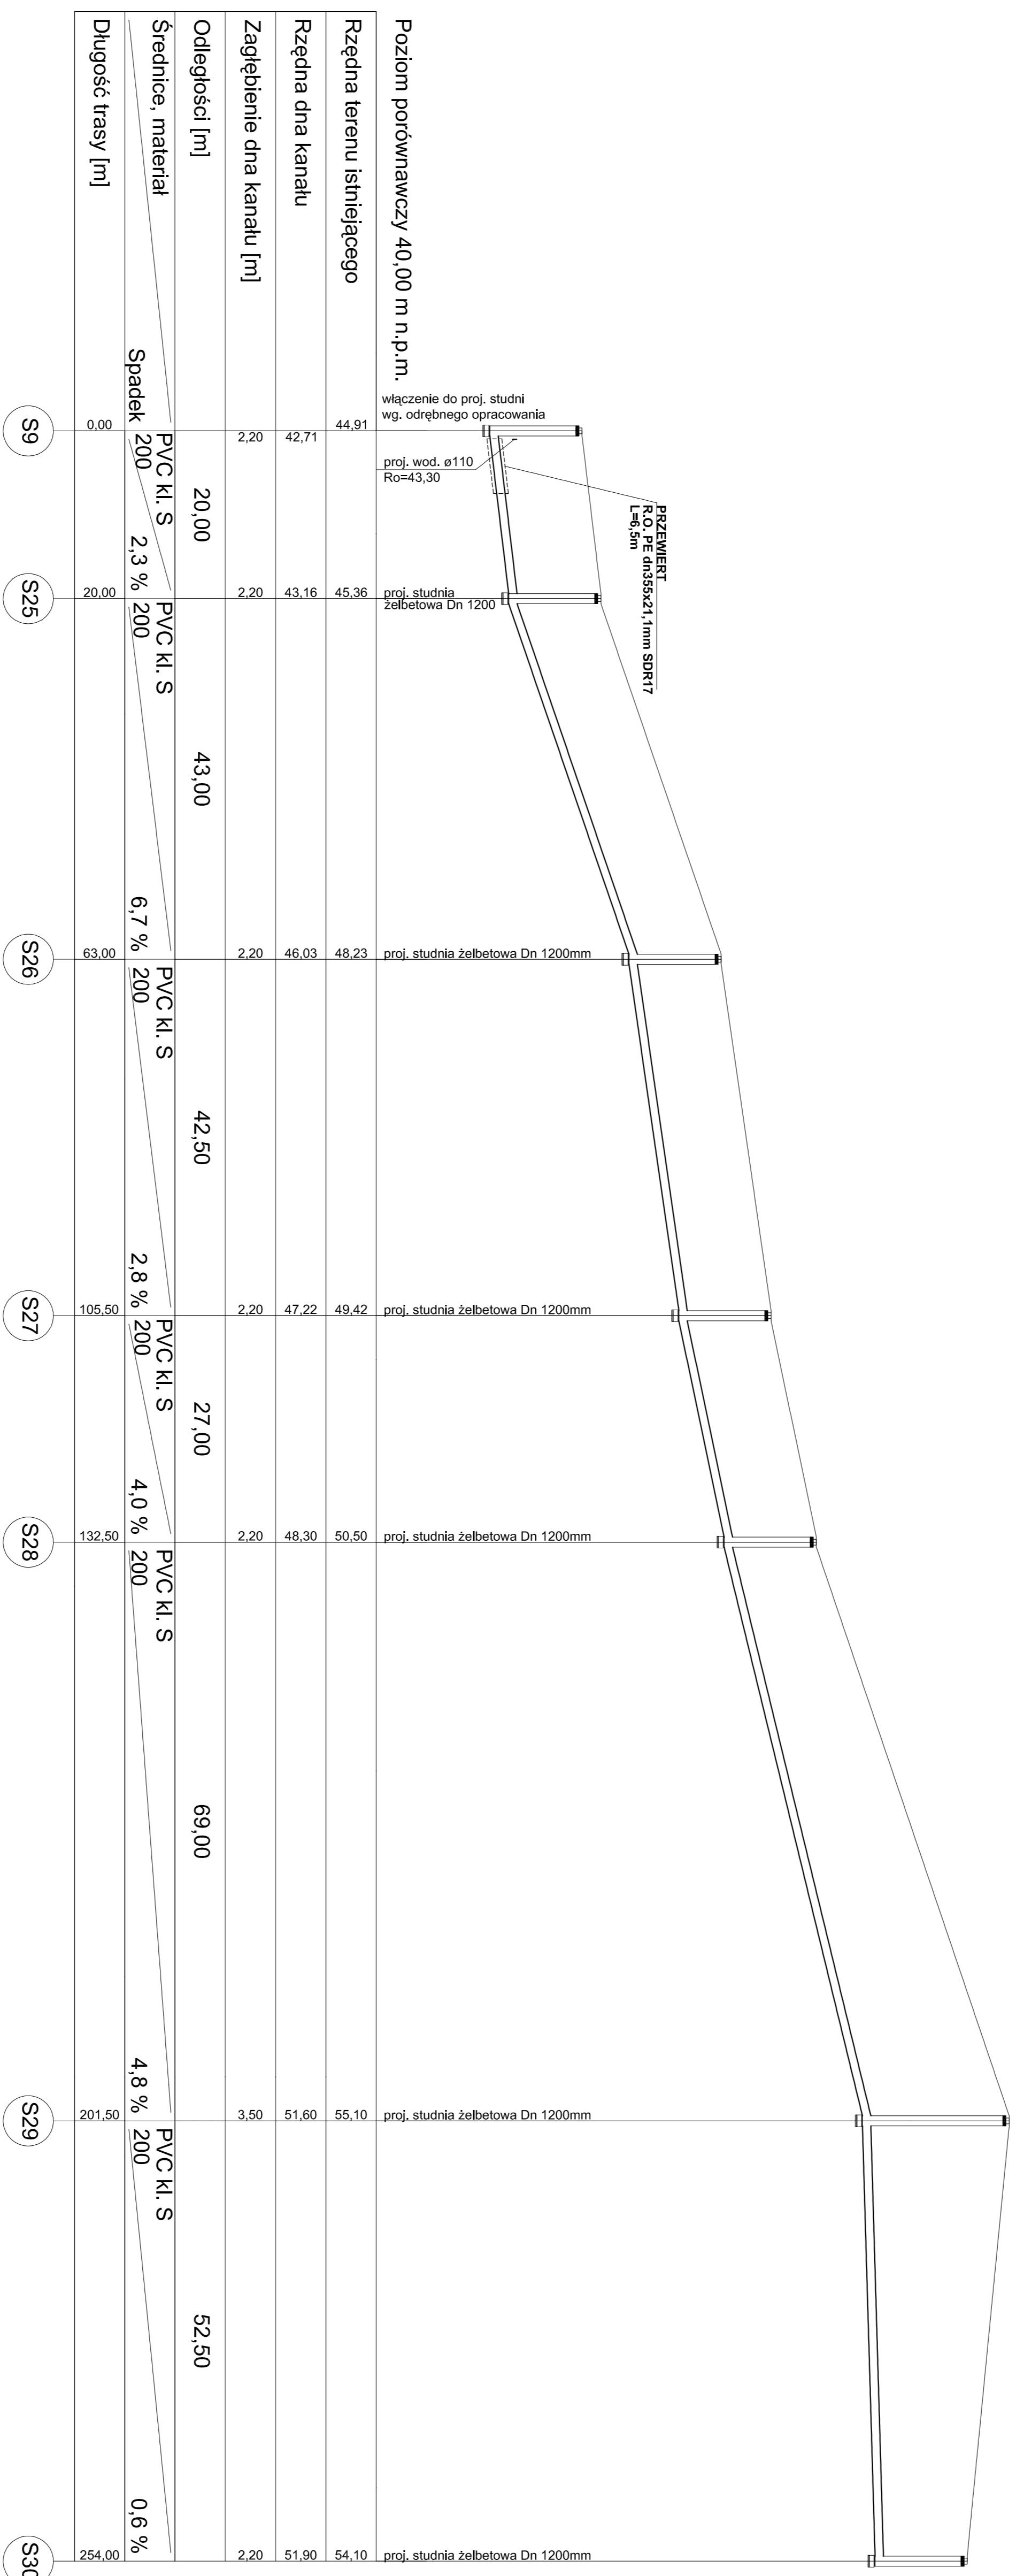

INŻYNIERIA SANITARNA FIRMA PROJEKTOWA I WYKONAWCZA		UL. PRYMER 25 04-140 OLSZANKA TEL. 22 631 52 00, 04 55	
TEMAT	BUDOWA SIECI WODOCIĄGOWEJ I KANALIZACJI SANITARNEJ W REJONIE UL. GRZEBOGAZA GORCZYCKIEGO W CHELMNIE		
INWESTOR	ZAKŁAD WODOCIĄGÓW I KANALIZACJI W CHELMNIE UL. NAD GROBLĄ 2 88-200 CHELMNIE		
RYSUNEK	PROFIL PODŁUŻNY - SIEĆ KANALIZACJI SANITARNEJ		
PROJEKTOWAŁ	mgr inż. Stanisław Matusiak ul. Wodociągowa 10, 04-140 OLSZANKA tel. 22 631 52 00, 04 55		
OPRACOWAŁ	Radek Kępczak		
XI.2015R	DATA	03.11.2015	PODPIS
	SKALA	1:500	NR RYS.
			4