



Skala pionowa 1:100
Skala pozioma 1:500

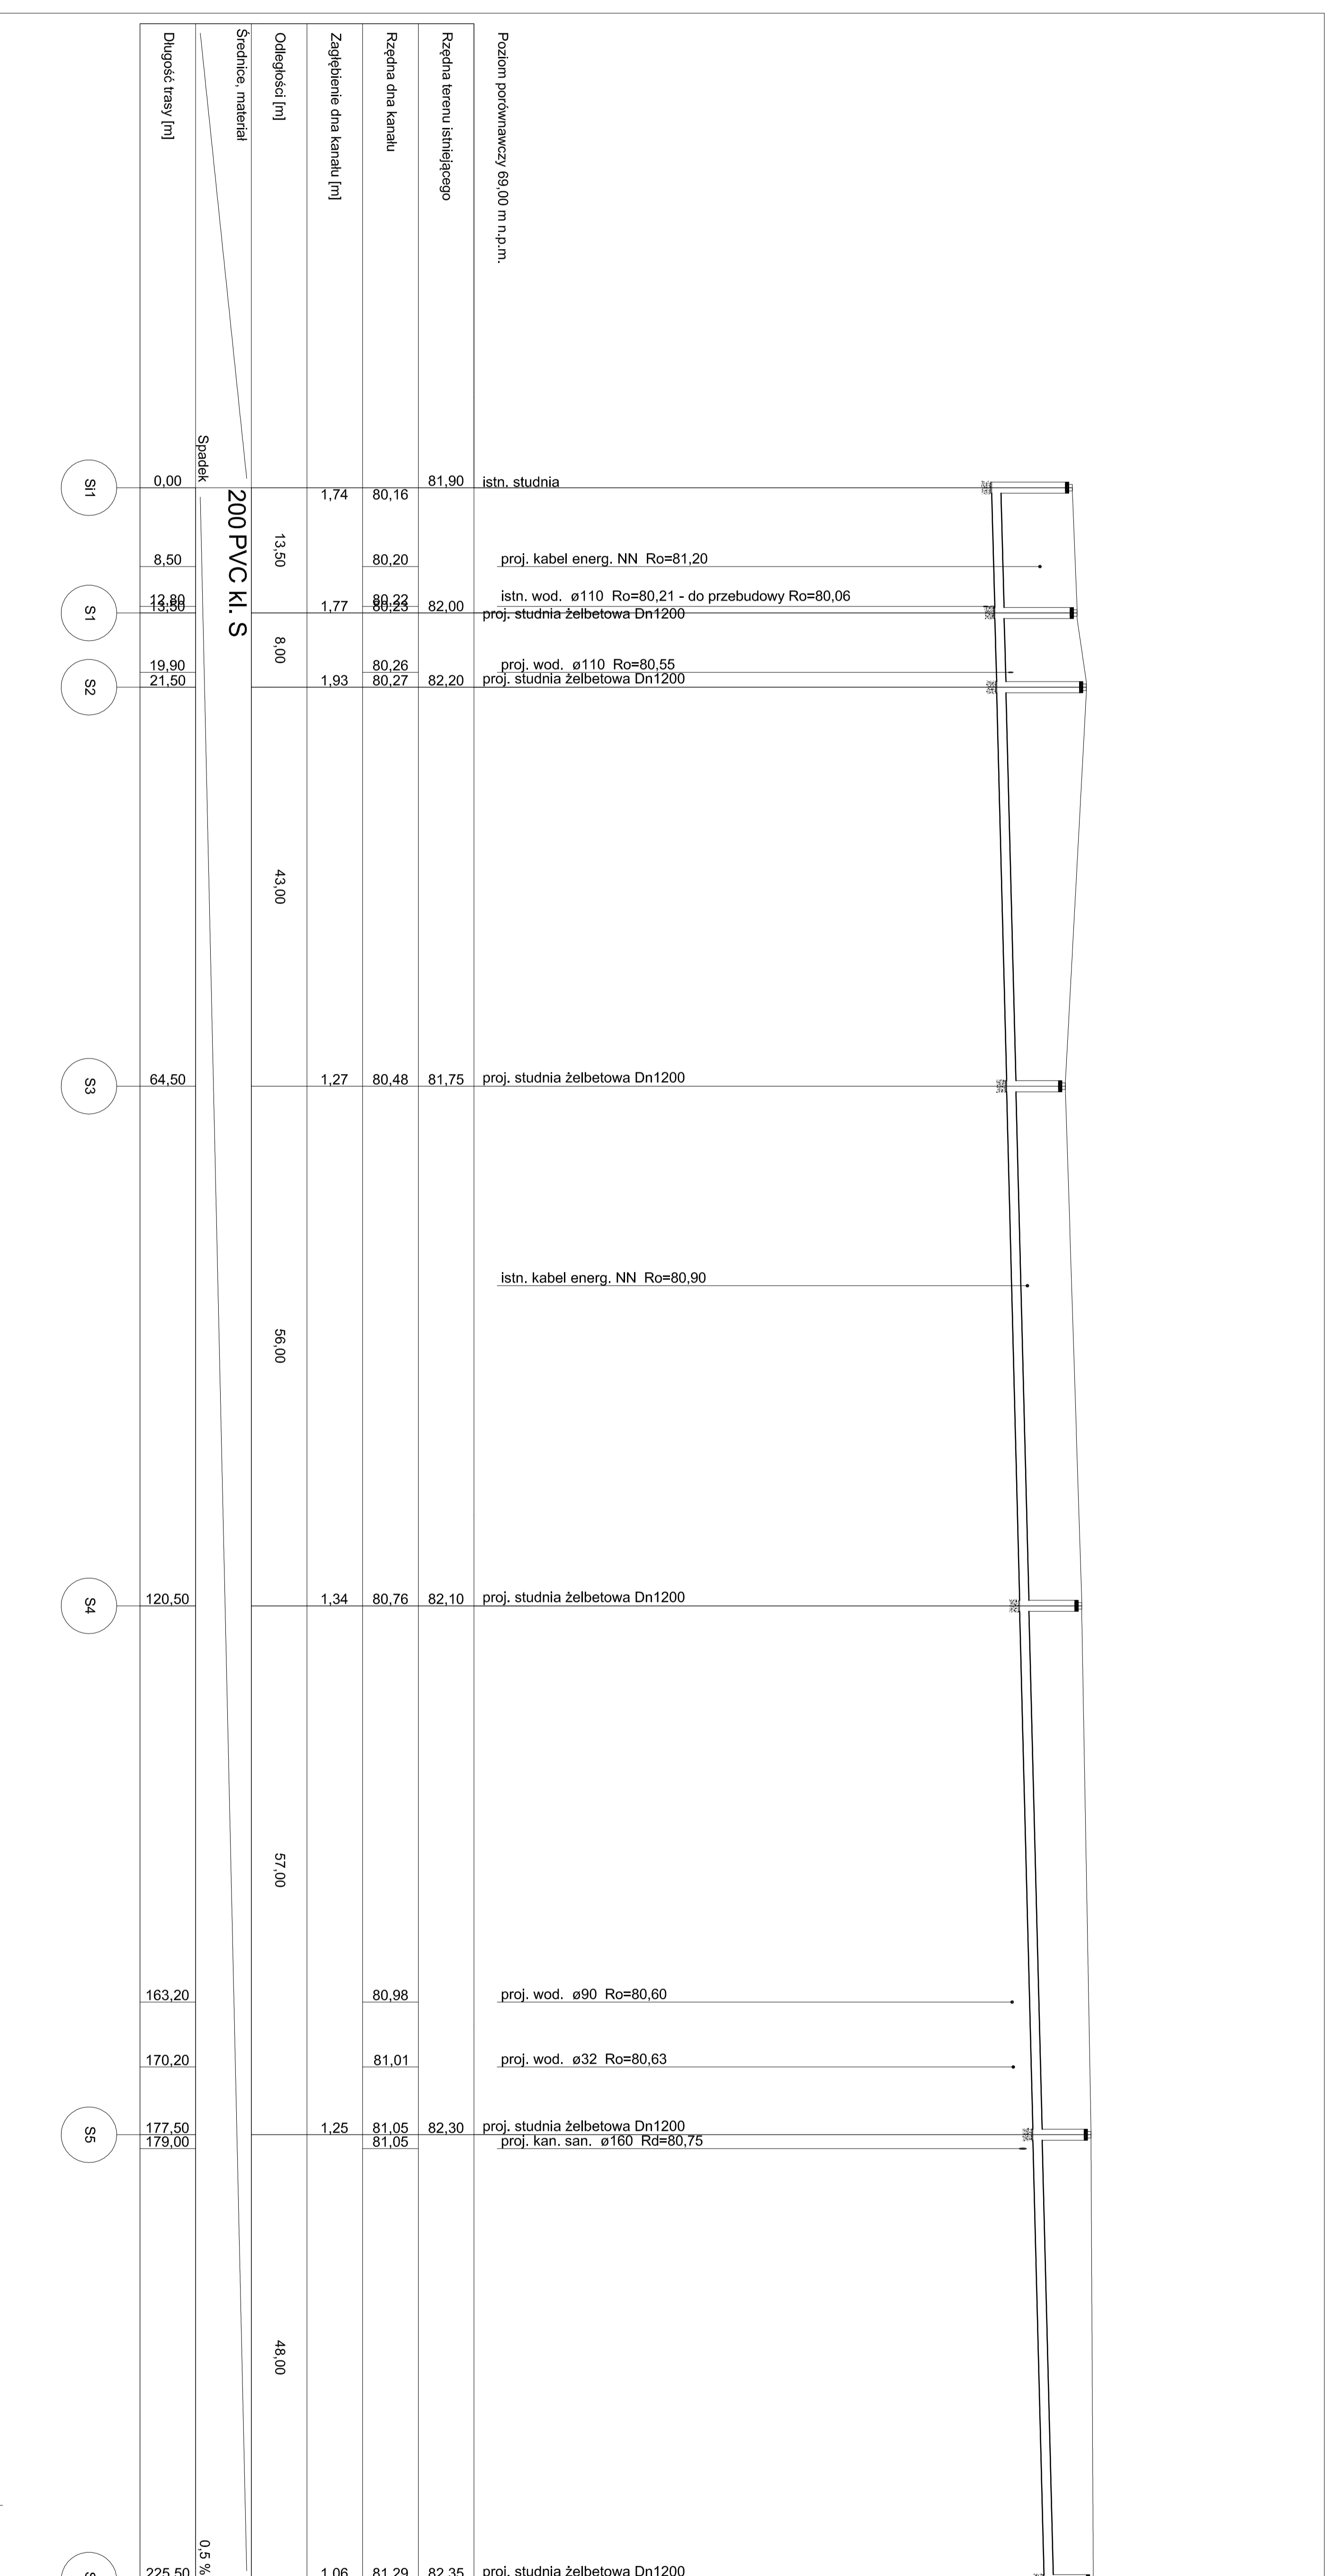

**KANALIZACJA
SANITARNA
GRAWITACYJNA**
**PROFIL PODŁUŻNY
SIEĆ**

| | |
|--|--|
| INŻYNIERIA SANITARNA UL. KRNIEŻ 25 62-200 CHELMNO | |
| TEMAT: Budowa sieci wodociągowej i kanalizacji sanitarnej w ulicy Biskupi w Chełmie - etap III | |
| INWESTOR: Gmina Miasto Chełmno ul. Dworkowa 1, 88-200 Chełmno | PROJEKTOWY: mgr inż. Sławomir Matuszak ul. Rynek 10/11, 62-200 Chełmno tel. 71 73 73 73, 71 73 73 73 |
| PROJEKTOWY: mgr inż. Sławomir Matuszak ul. Rynek 10/11, 62-200 Chełmno tel. 71 73 73 73, 71 73 73 73 | SPRAWDZIŁ: mgr inż. Piotr Banaś ul. Rynek 10/11, 62-200 Chełmno tel. 71 73 73 73, 71 73 73 73 |
| OPRACOWAŁ: mgr inż. Dariusz Biskup | SKALA: 1:500 |
| II.2020R | NR-RYS. 2 |

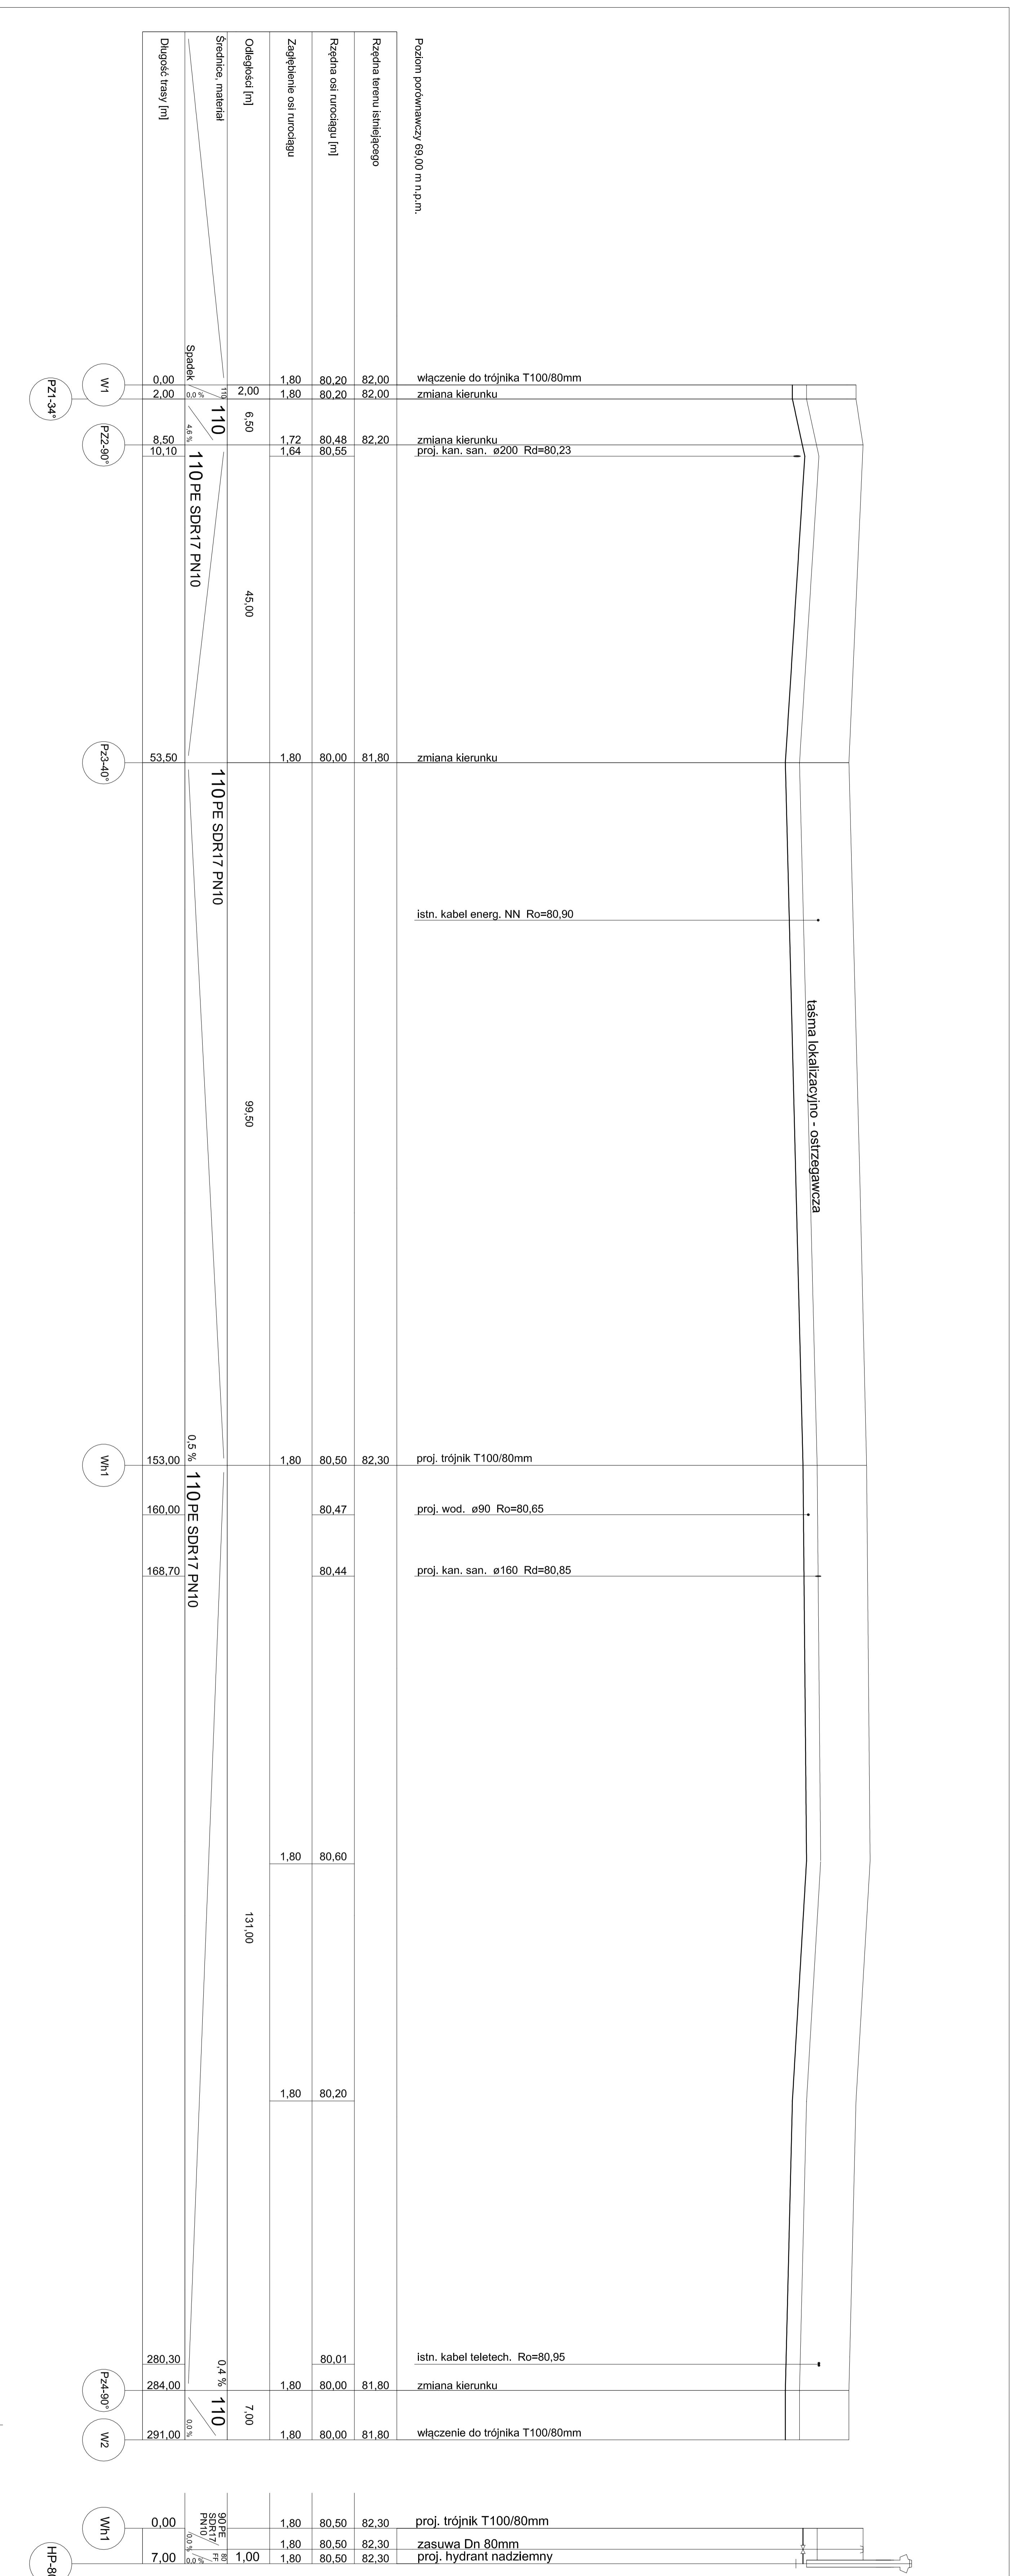

**WODOCIĄG
PROFIL PODŁUŻNY
SIEĆ**

| | |
|--|--|
| INŻYNIERIA SANITARNA UL. KRNIEŻ 25 62-200 CHELMNO | |
| TEMAT: Budowa sieci wodociągowej i kanalizacji sanitarnej w ulicy Biskupi w Chełmie - etap III | |
| INWESTOR: Gmina Miasto Chełmno ul. Dworkowa 1, 88-200 Chełmno | PROJEKTOWY: mgr inż. Sławomir Matuszak ul. Rynek 10/11, 62-200 Chełmno tel. 71 73 73 73, 71 73 73 73 |
| PROJEKTOWY: mgr inż. Sławomir Matuszak ul. Rynek 10/11, 62-200 Chełmno tel. 71 73 73 73, 71 73 73 73 | SPRAWDZIŁ: mgr inż. Piotr Banaś ul. Rynek 10/11, 62-200 Chełmno tel. 71 73 73 73, 71 73 73 73 |
| OPRACOWAŁ: mgr inż. Dariusz Biskup | SKALA: 1:500 |
| II.2020R | NR-RYS. 3 |

Skala pionowa 1:100
Skala pozioma 1:500