




W1

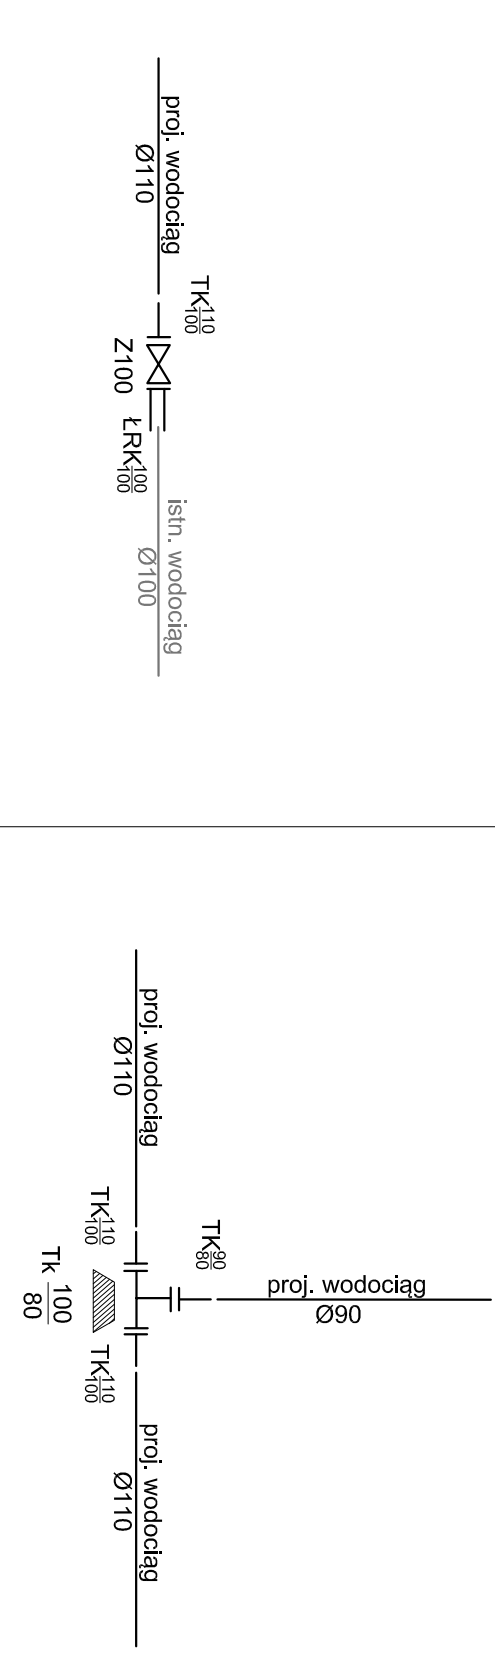


W2

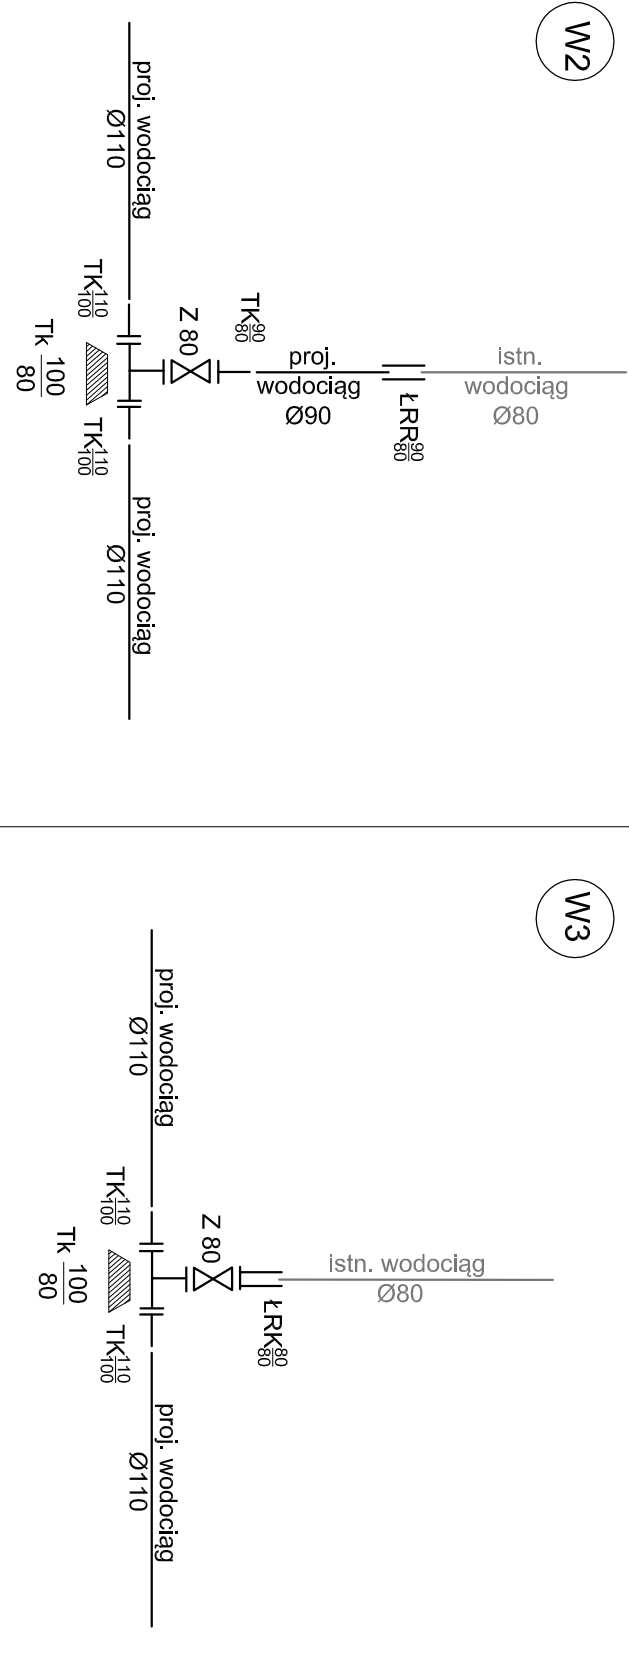


W3

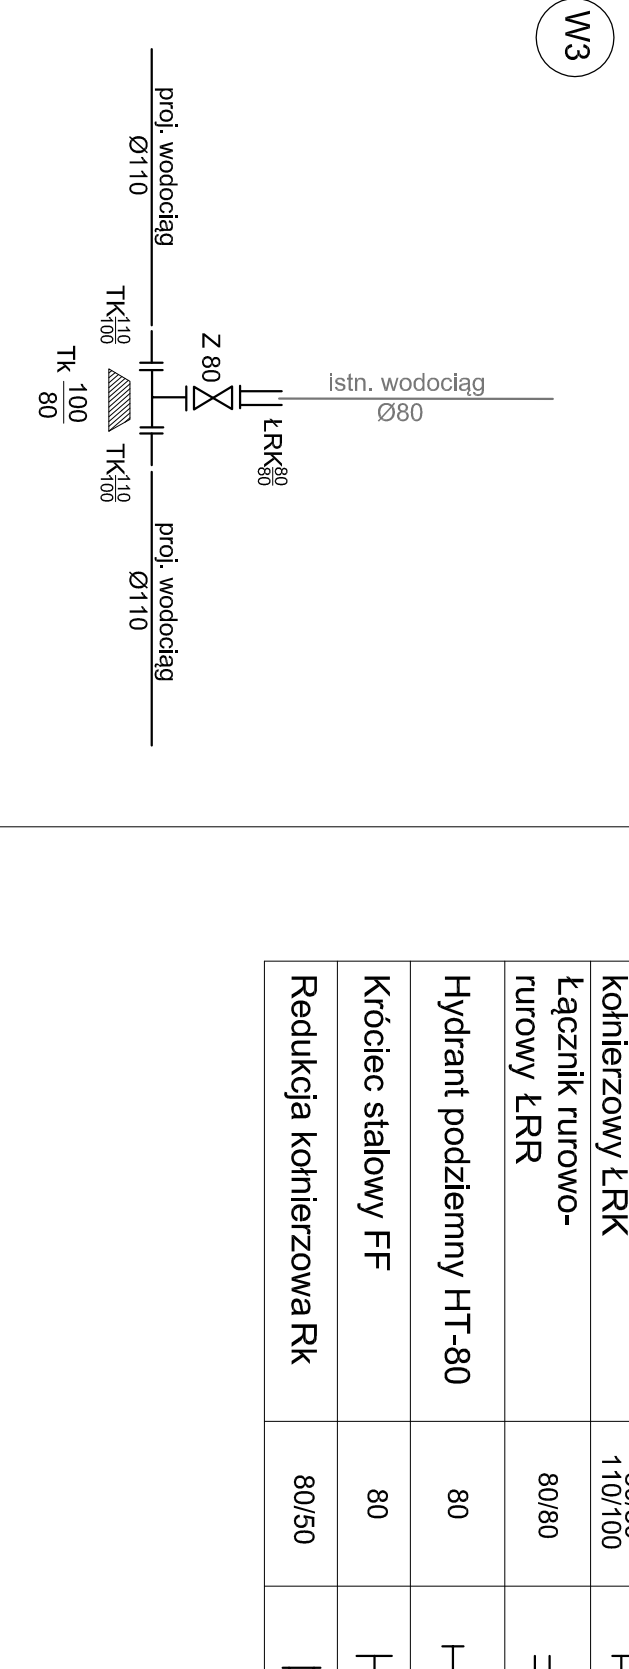


W4

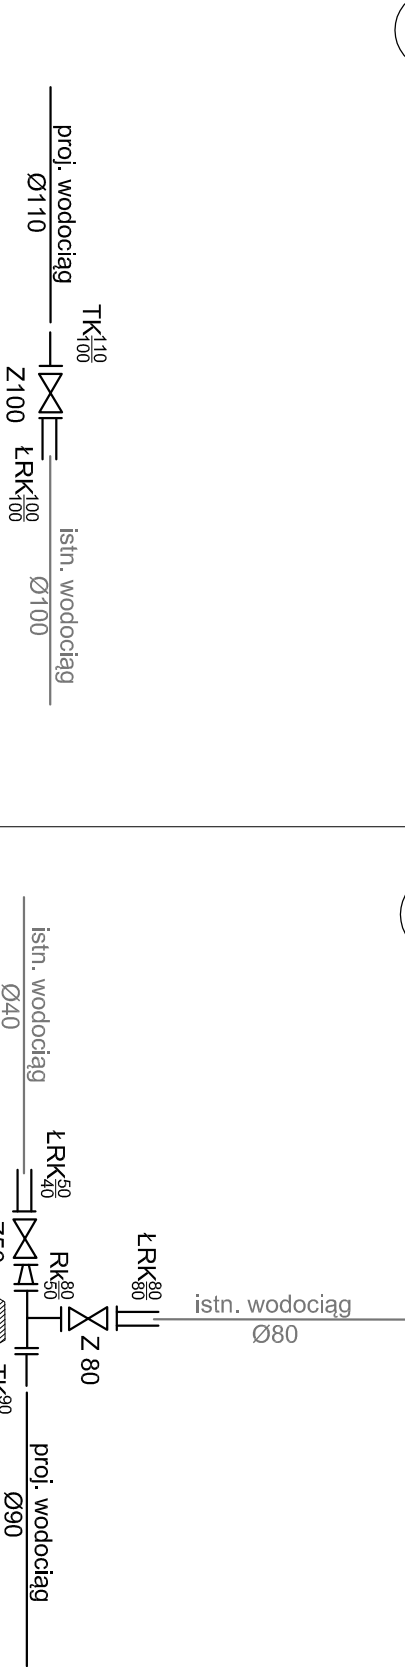

W5

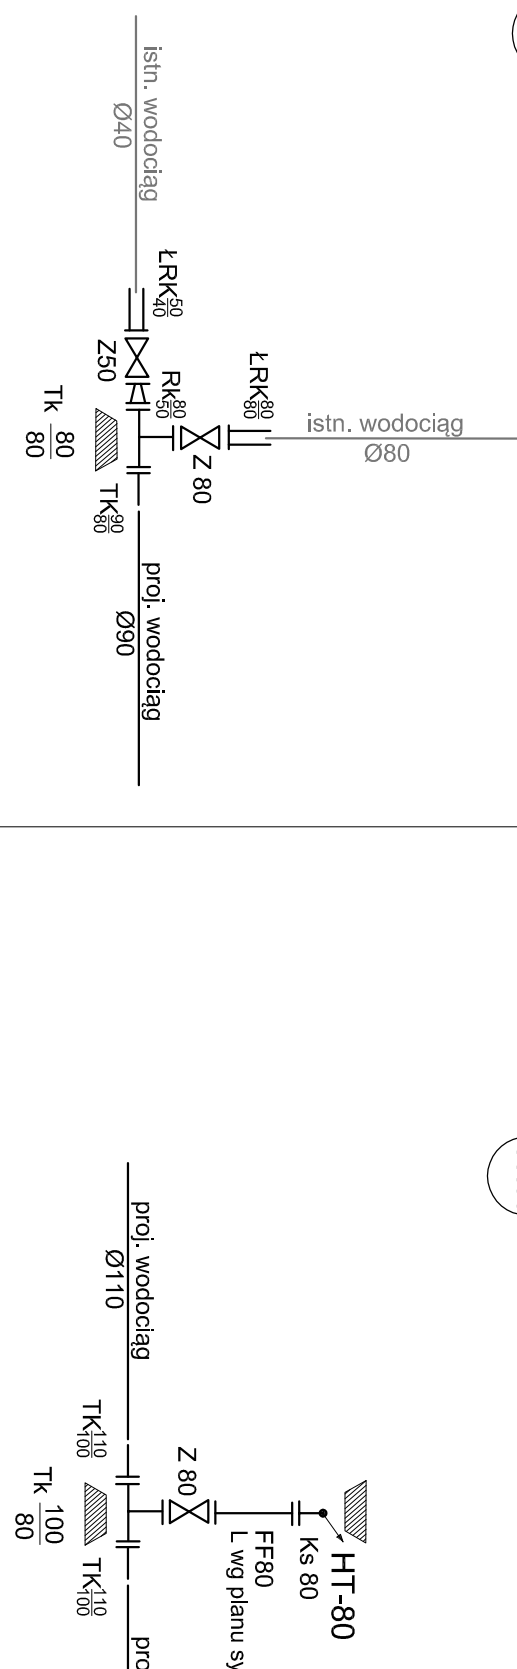


Mh1

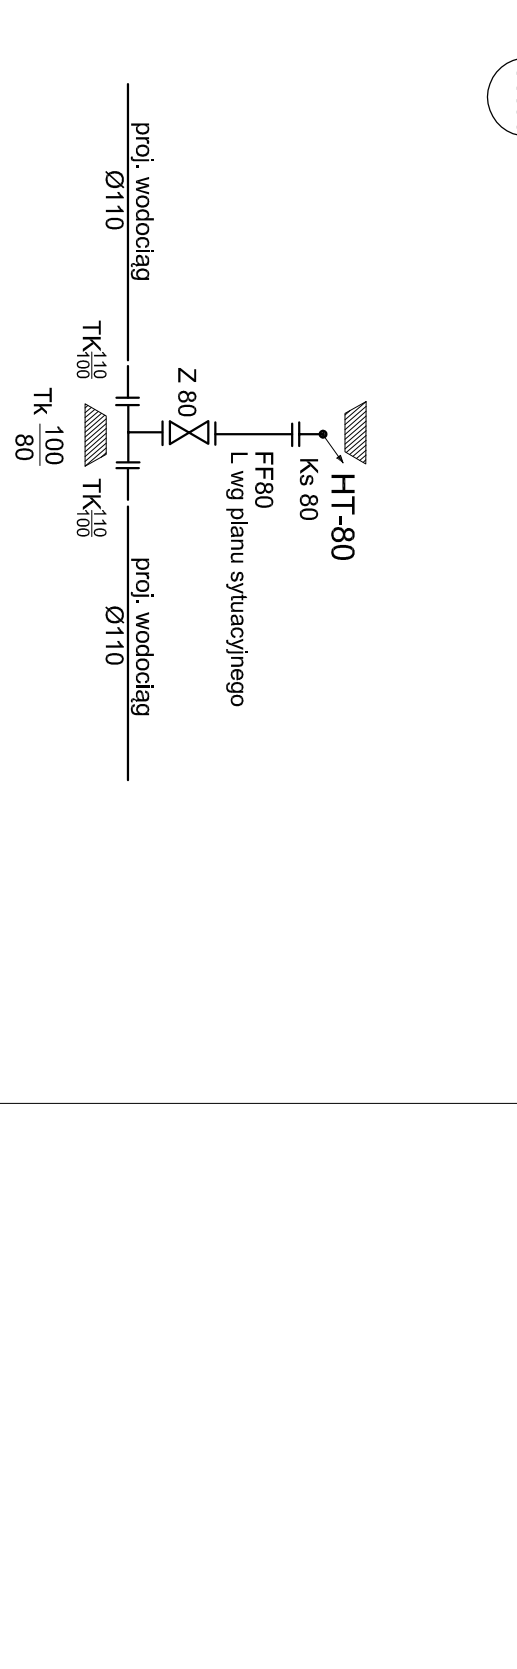

ZESTAWIENIE KSZTAŁTEK I ARMATURY

Nazwa i symbol	DN	Ozn. rys.	Ilość (szt)
Zasuwa kohnierzowa Z	50 80 100		1 2 2
Tłójnik kohnierz. Tk	80/80 100/80		1 4
Tuleja kohnierzowa Tk	90/90 110/100		3 10
Łącznik rurowo-kohnierzowy ŁRK	50/40 80/80 110/100		1 2 2
Łącznik rurowo-rurowy ŁRR	80/80		1
Hydrant podziemny HT-80	80		1
Króciec stalowy FF	80		1
Redukcja kohnierzowa Rk	80/50		1

Hydrant podziemny

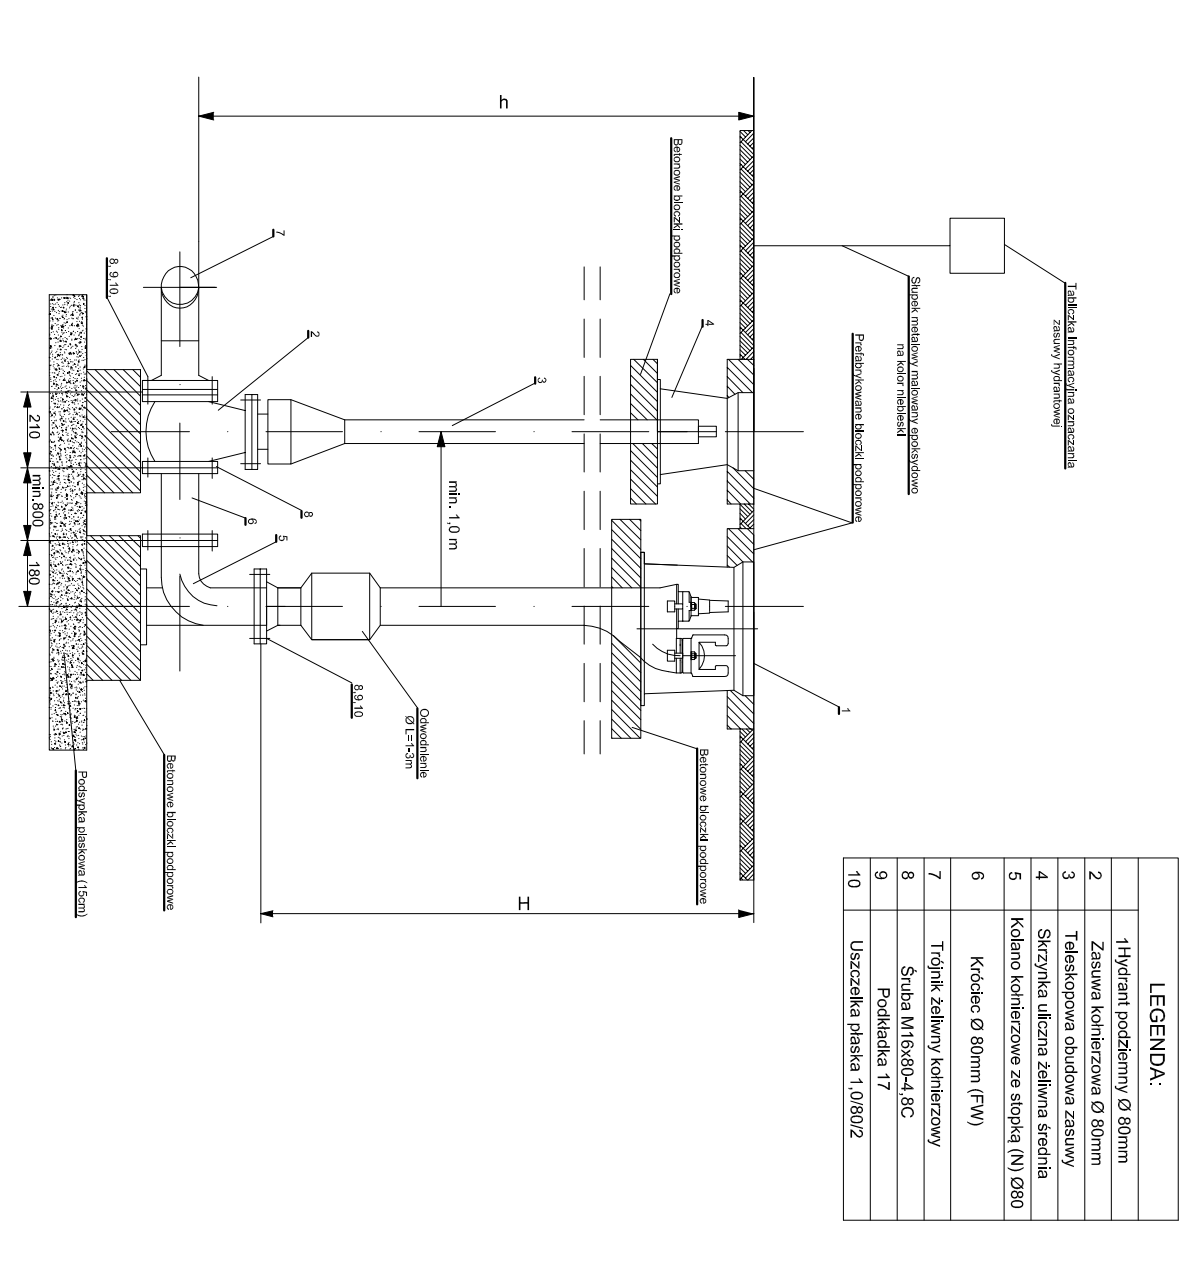

LEGENDA:

1	Hydrant podziemny Ø 80mm
2	Zasuwa kohnierzowa Ø 80mm

PRACOWNIA PROJEKTOWO-INWESTYCYJNA			
TEMAT	Budowa sieci wodociągowej w ul. Wojska Polskiego w Chełmie		
INWESTOR	Zakład Wodociągów i Kanalizacji, ul. Nad Groblą 2, 85-200 Chełmno		
RYSYNEK	SCHEMATY MONTAŻOWE WĘZŁÓW WODOCIĄGOWYCH, SCHEMATY PODŁĄCZENIA HYDRANTU		
PROJEKTOWAŁ	mgr inż. Sławomir Miliński		
SPRAWDZIŁ	mgr inż. Piotr Boroń		
OPRACOWAŁ	mgr inż. Jolita Górecka		
DATA	13.07.2020		
SKALA	---		
NR RYS.	3		